
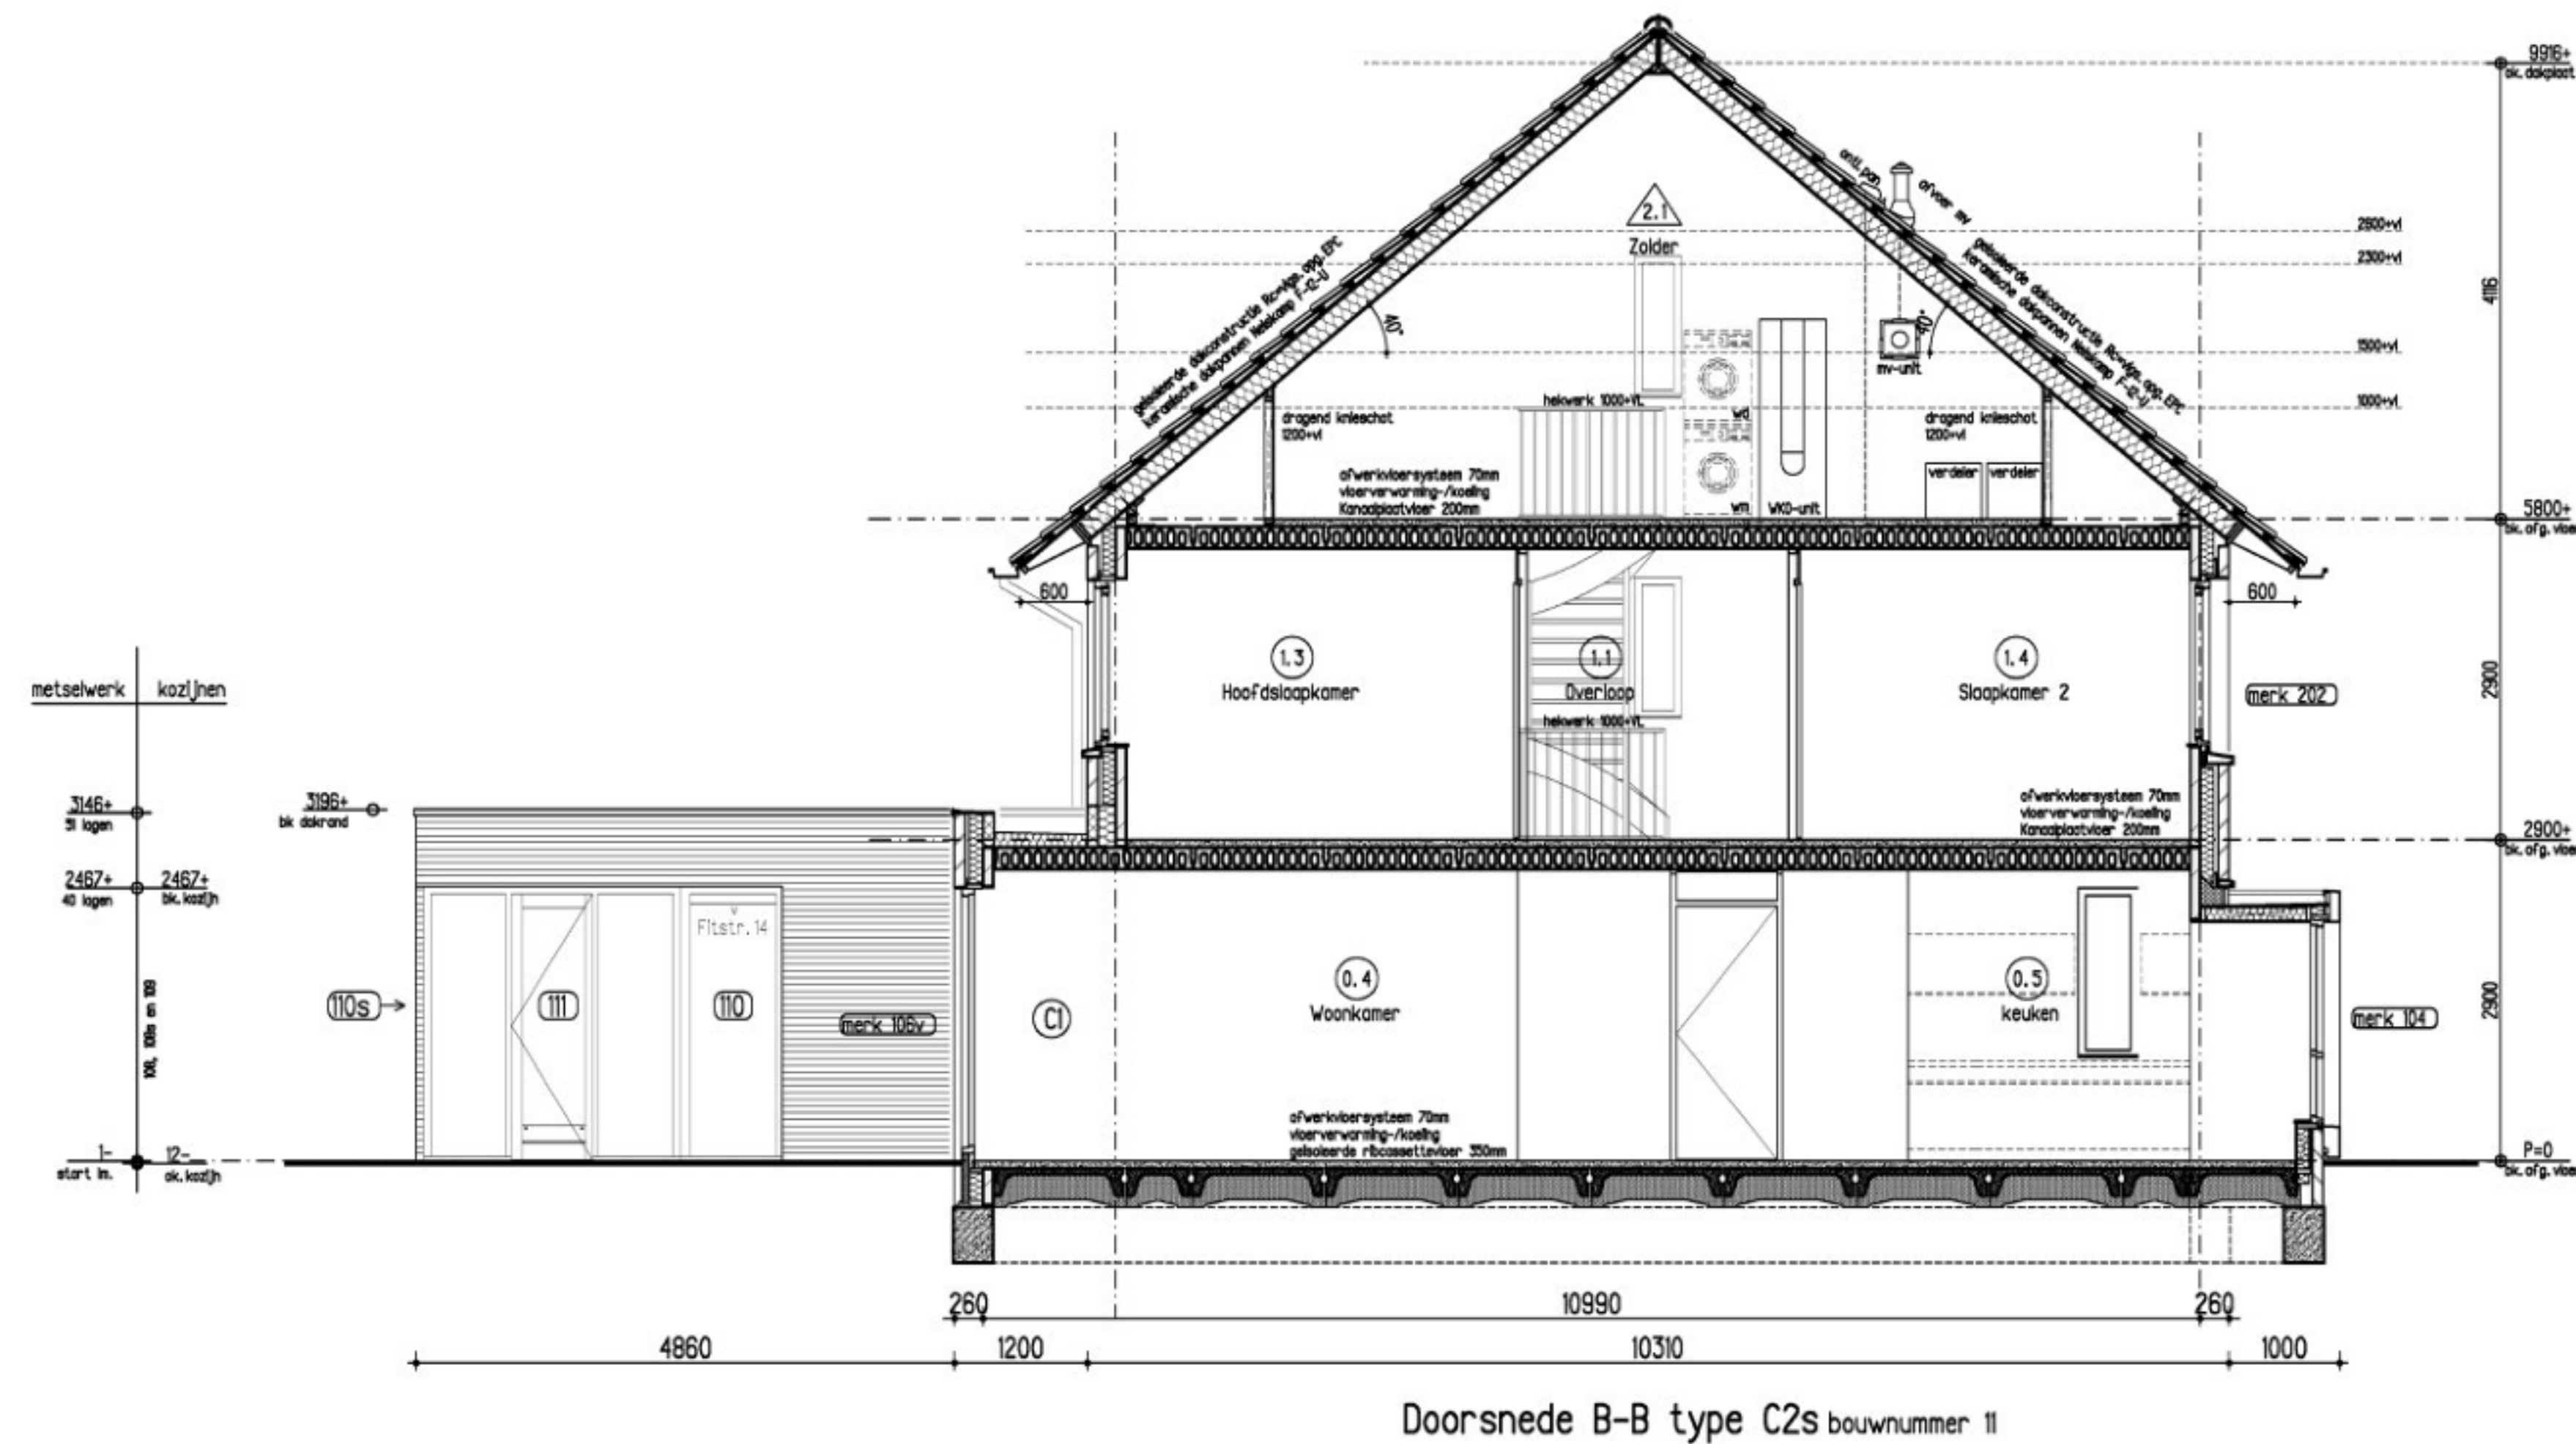
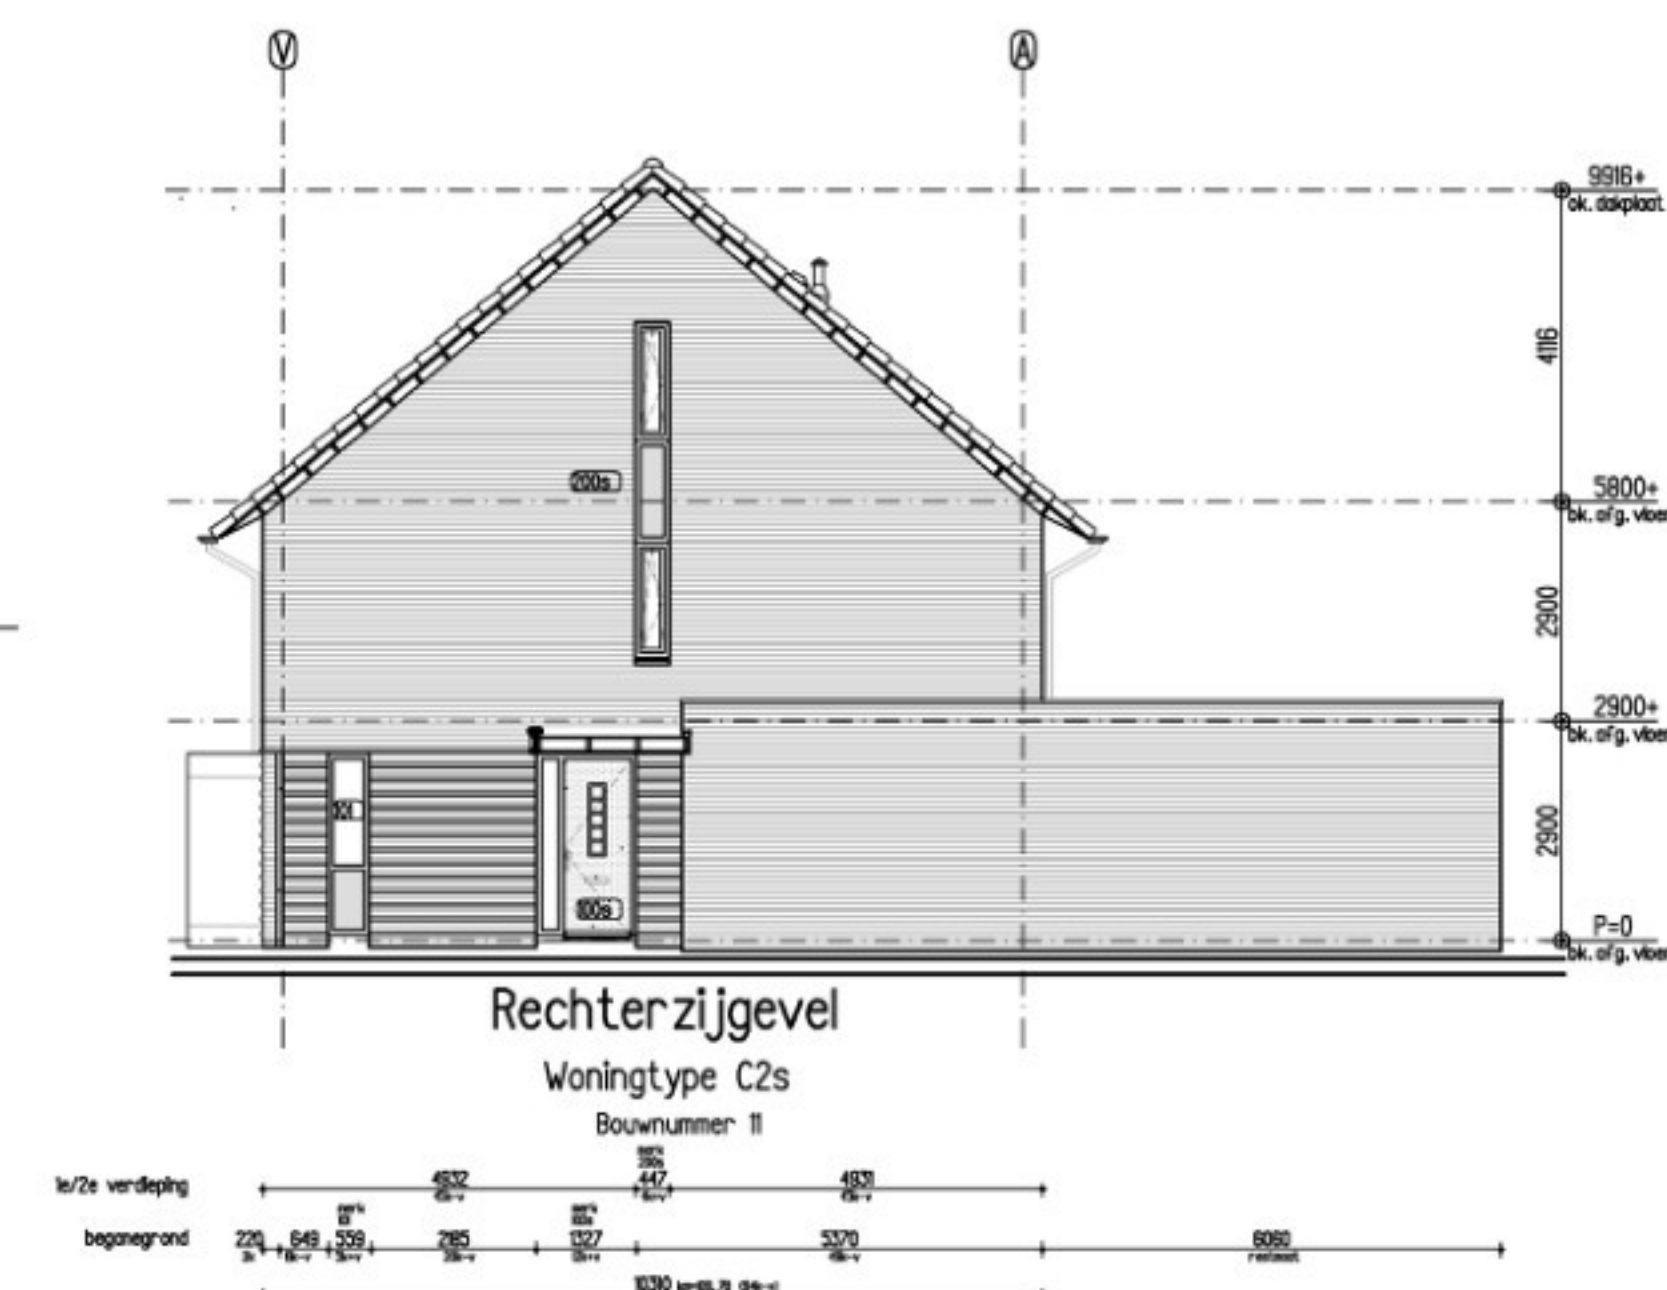
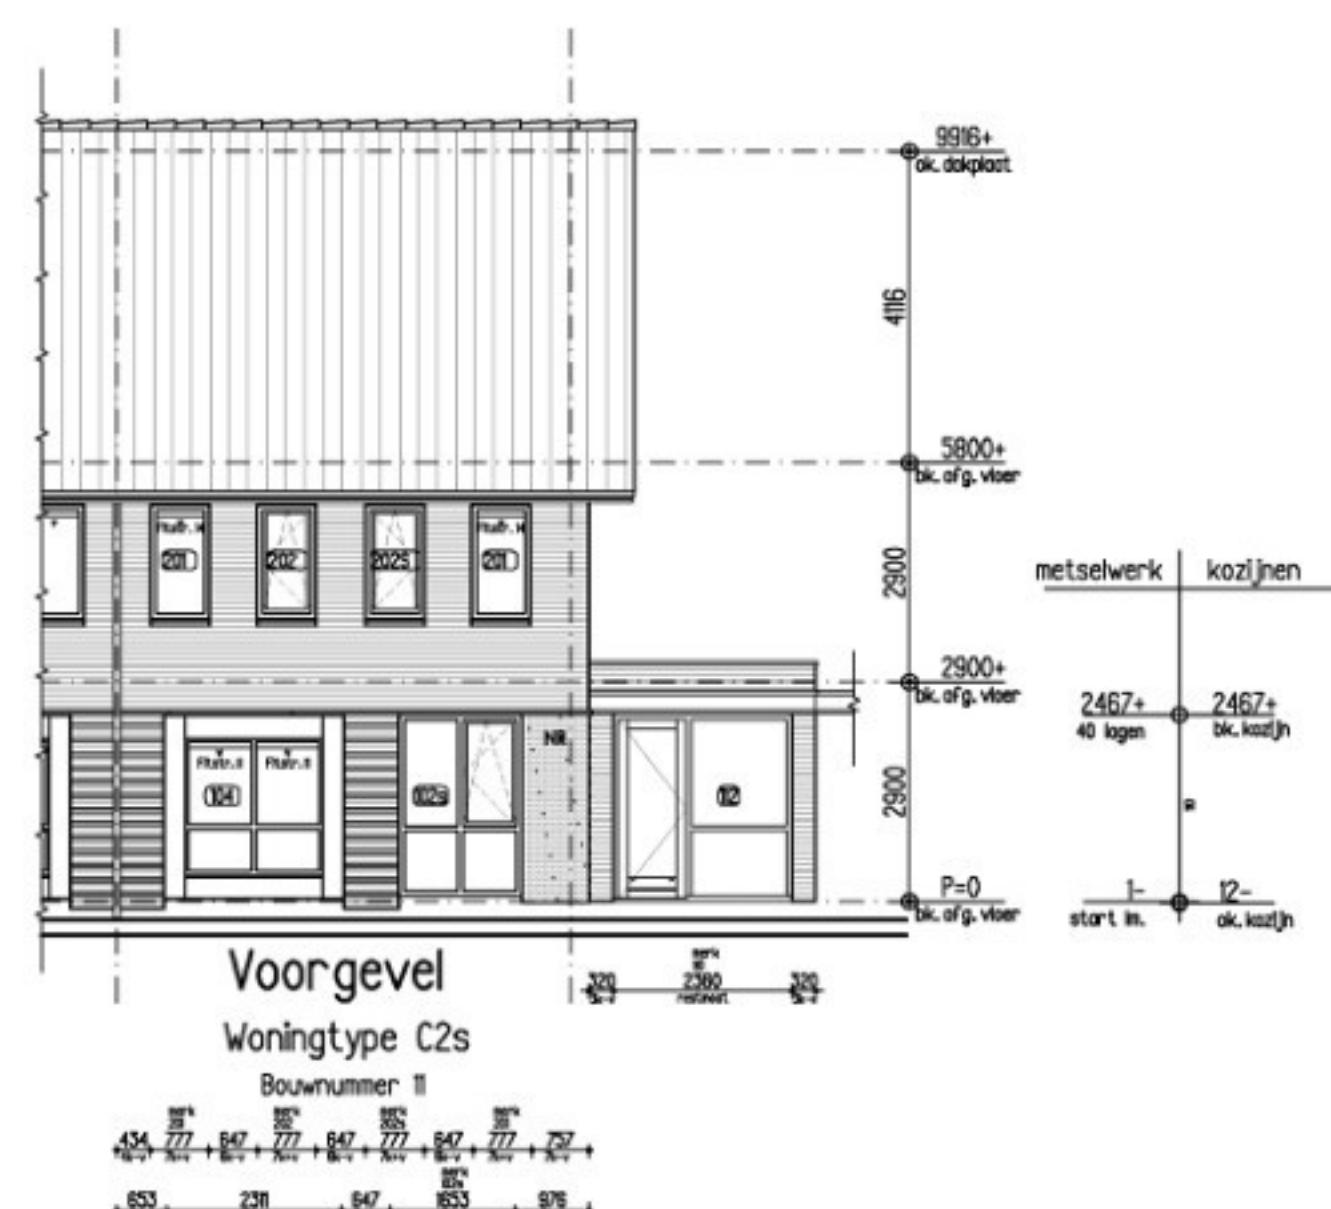
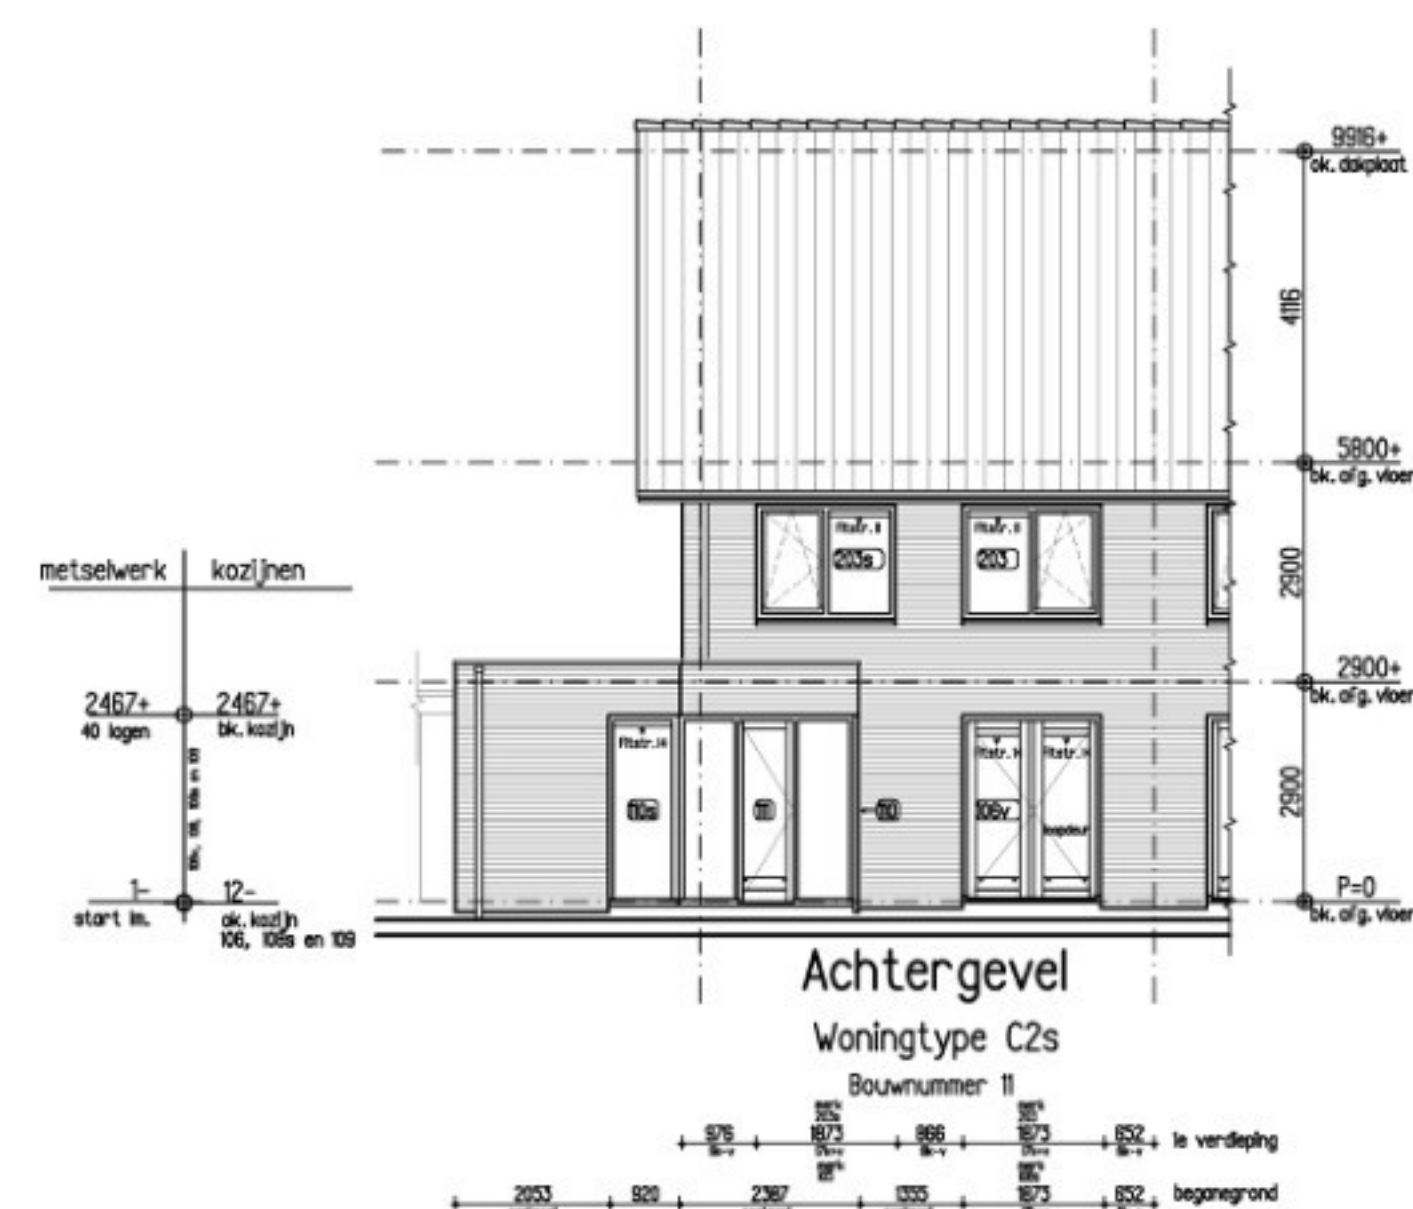


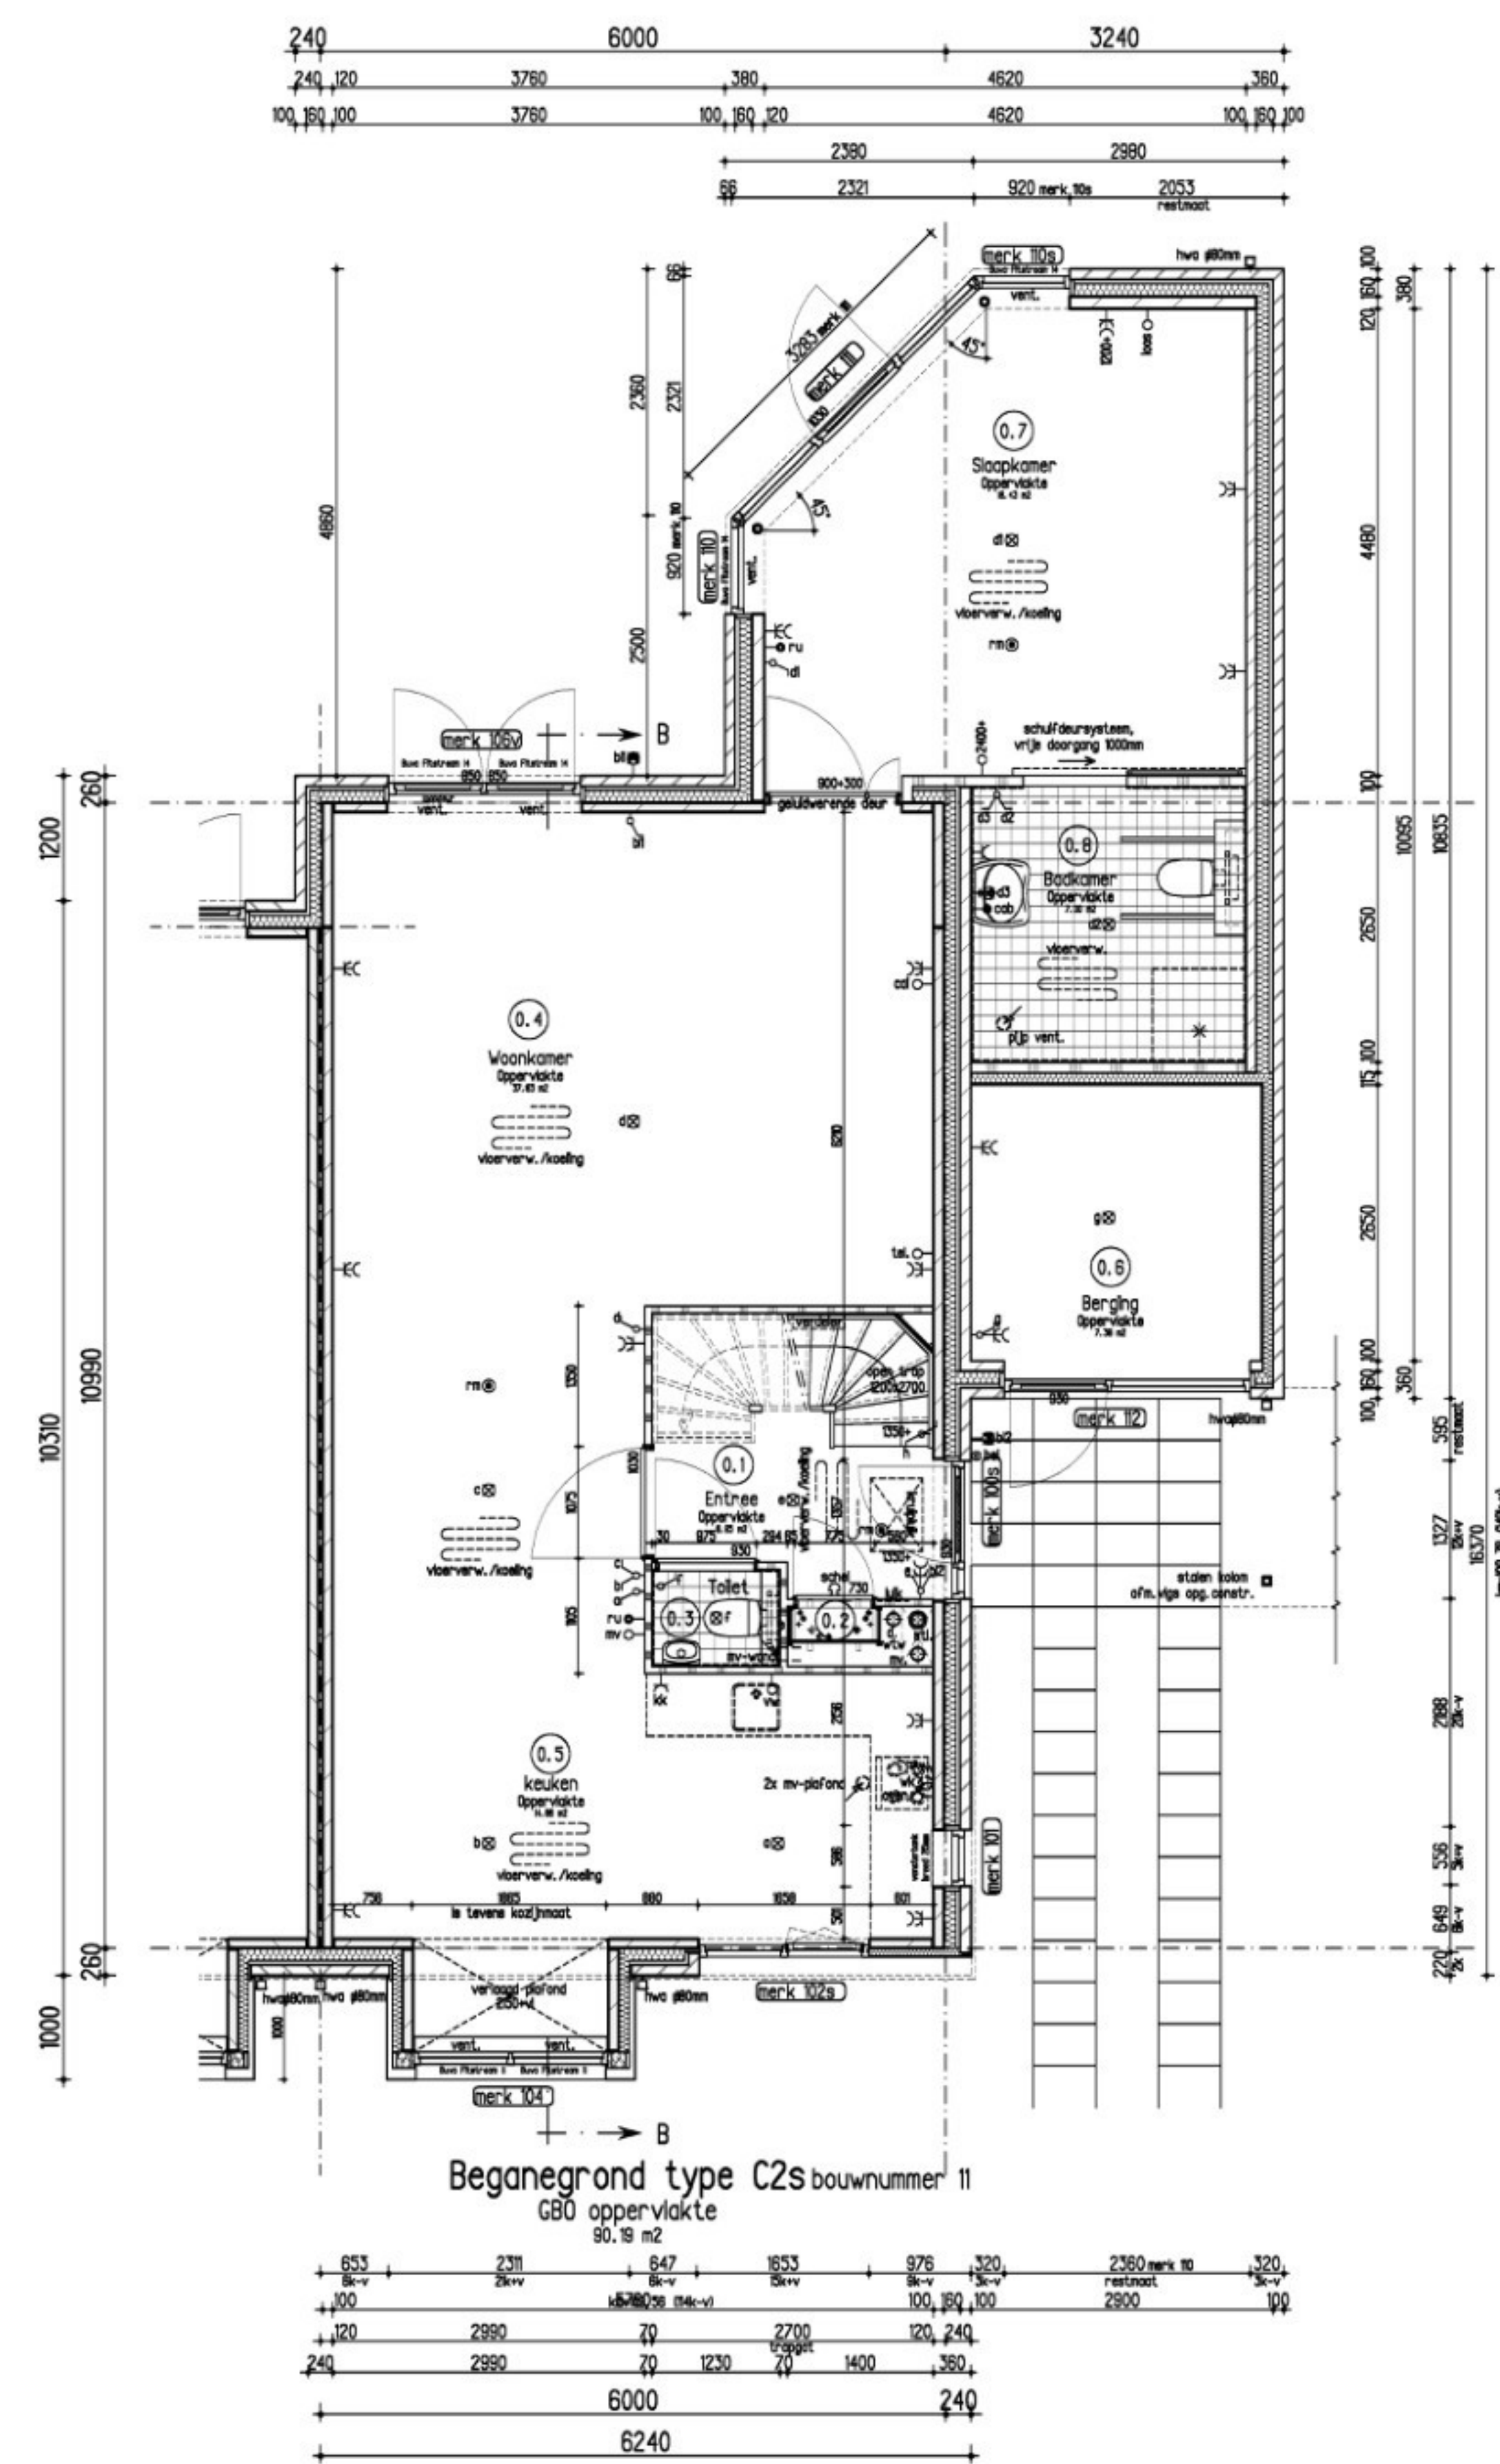

Renvooi

	baksteen standaard	ø=60mm
	baksteen geschilderd	ø=60mm
	gasbeton	ø=60mm
	isolatie	ø=60mm
	prefab-beton casco	ø=60/105/200mm
	schiedingswanden	ø=70mm

Ruimtedifferentiatie

0.1	entree	versterkte	1.1	overloop	versterkte
0.2	metarkast	versterkte	1.2	toilet	versterkte
0.3	toilet	versterkte	1.3	slooplek 1	versterkte
0.4	woonkamer	versterkte	1.4	slooplek 2	versterkte
0.5	kitchen	versterkte	1.5	slooplek 3	versterkte
0.6	berging	bergruimte	1.6	badkamer	badruimte
0.7	slooplek	versterkte	2.1	zolder	bergruimte
0.8	badkamer	badruimte			



HANS BEEN
ARCHITECTEN BNA
postbus 2
3920 ZT Amersfoort
tel: 035 434 4321
fax: 035 434 4322
e-mail: info@hansbeen.nl

Bouwaanvraag

opdrachtgever
Bouwfonds Ontwikkeling Midden
Postbus 1 3800 AA Amersfoort

project
Woningen Kortenoord Fase 1
Moziekpark 52 woningen

onderwerp
Woningtype C2s bnw:11
Optie uitbreiding

tekening/naam
Uitvoering





projectarchitect
projectant
getekend
datum
1 27-09-2011
2 27-09-2011
3 27-09-2011
4 03-10-2011
projectnummer
81848
schaal
1:50
formaat
A3
bladnummer
B6121

Toelichting grondslagen

In dit document kunt u secties vinden die onleesbaar zijn gemaakt. Deze informatie is achterwege gelaten op basis van de Wet open overheid (Woo). De letter die hierbij is vermeld correspondeert met de bijbehorende grondslag in onderstaand overzicht.

J Art. 5.1 lid 2 sub e

Het belang van de openbaarmaking van deze informatie weegt niet op tegen het belang van de eerbiediging van de persoonlijke levenssfeer van betrokkenen

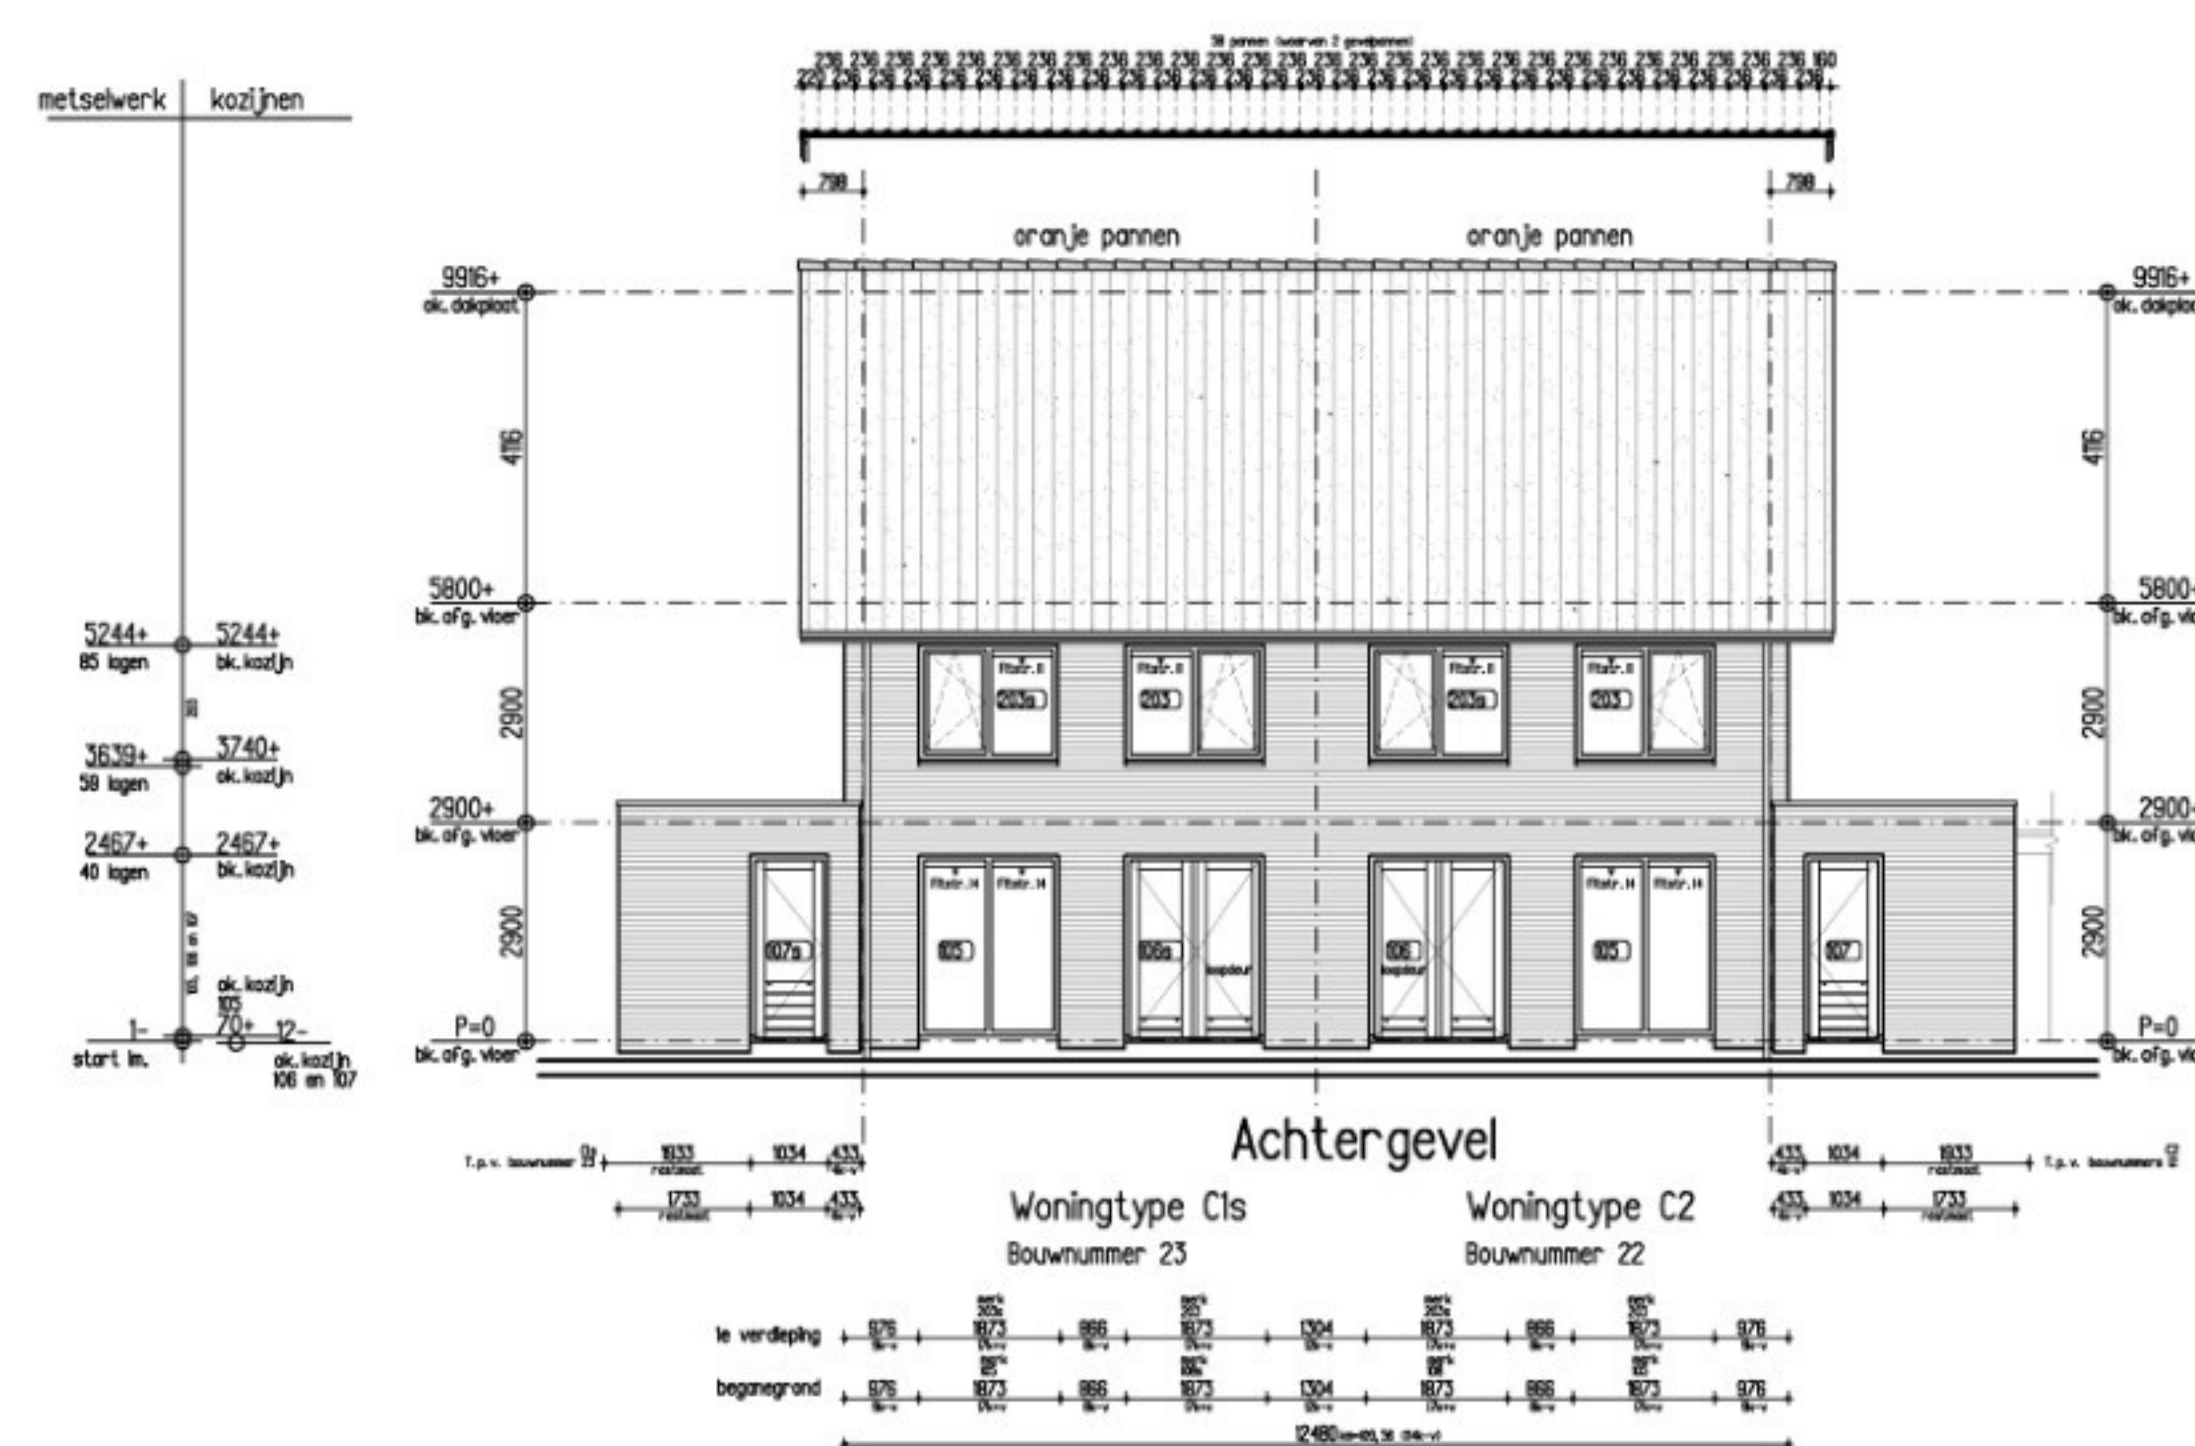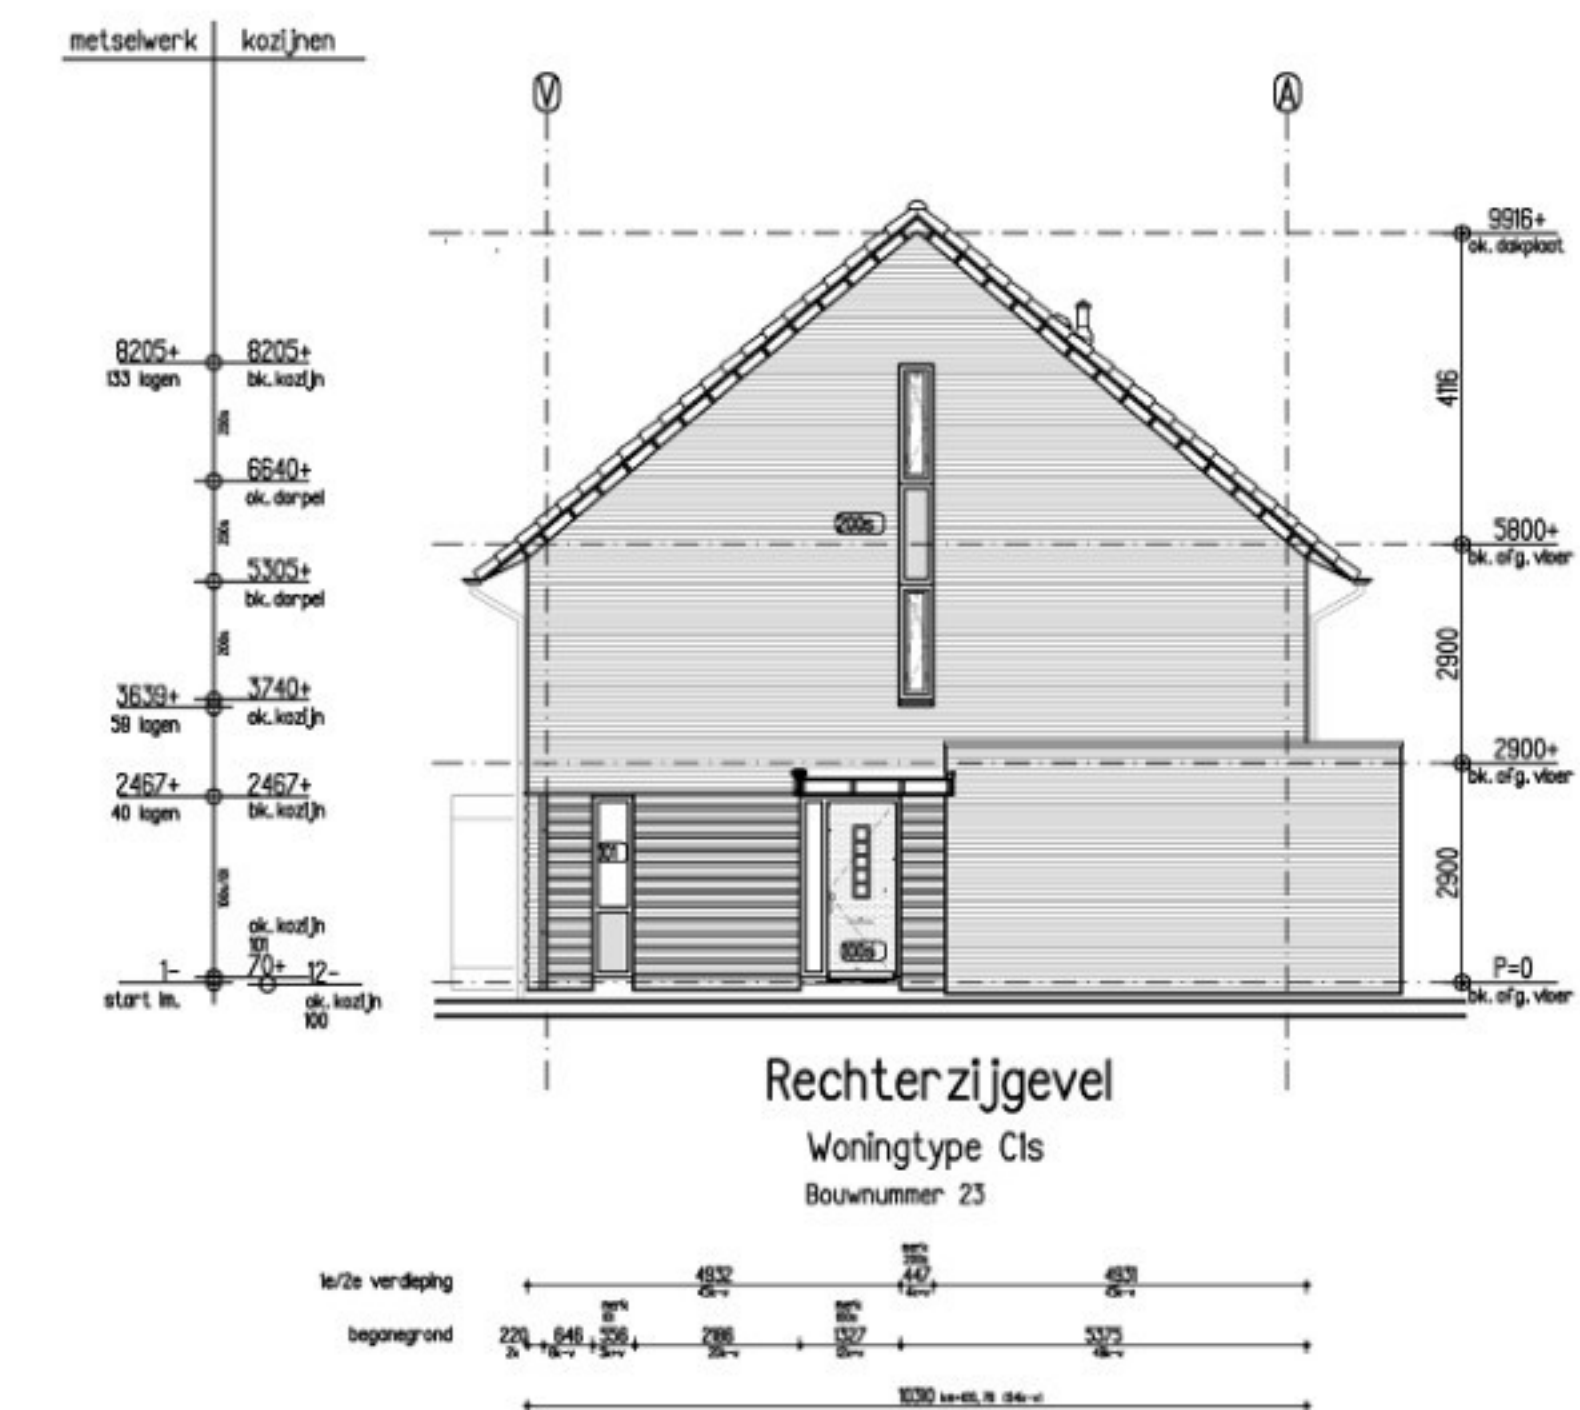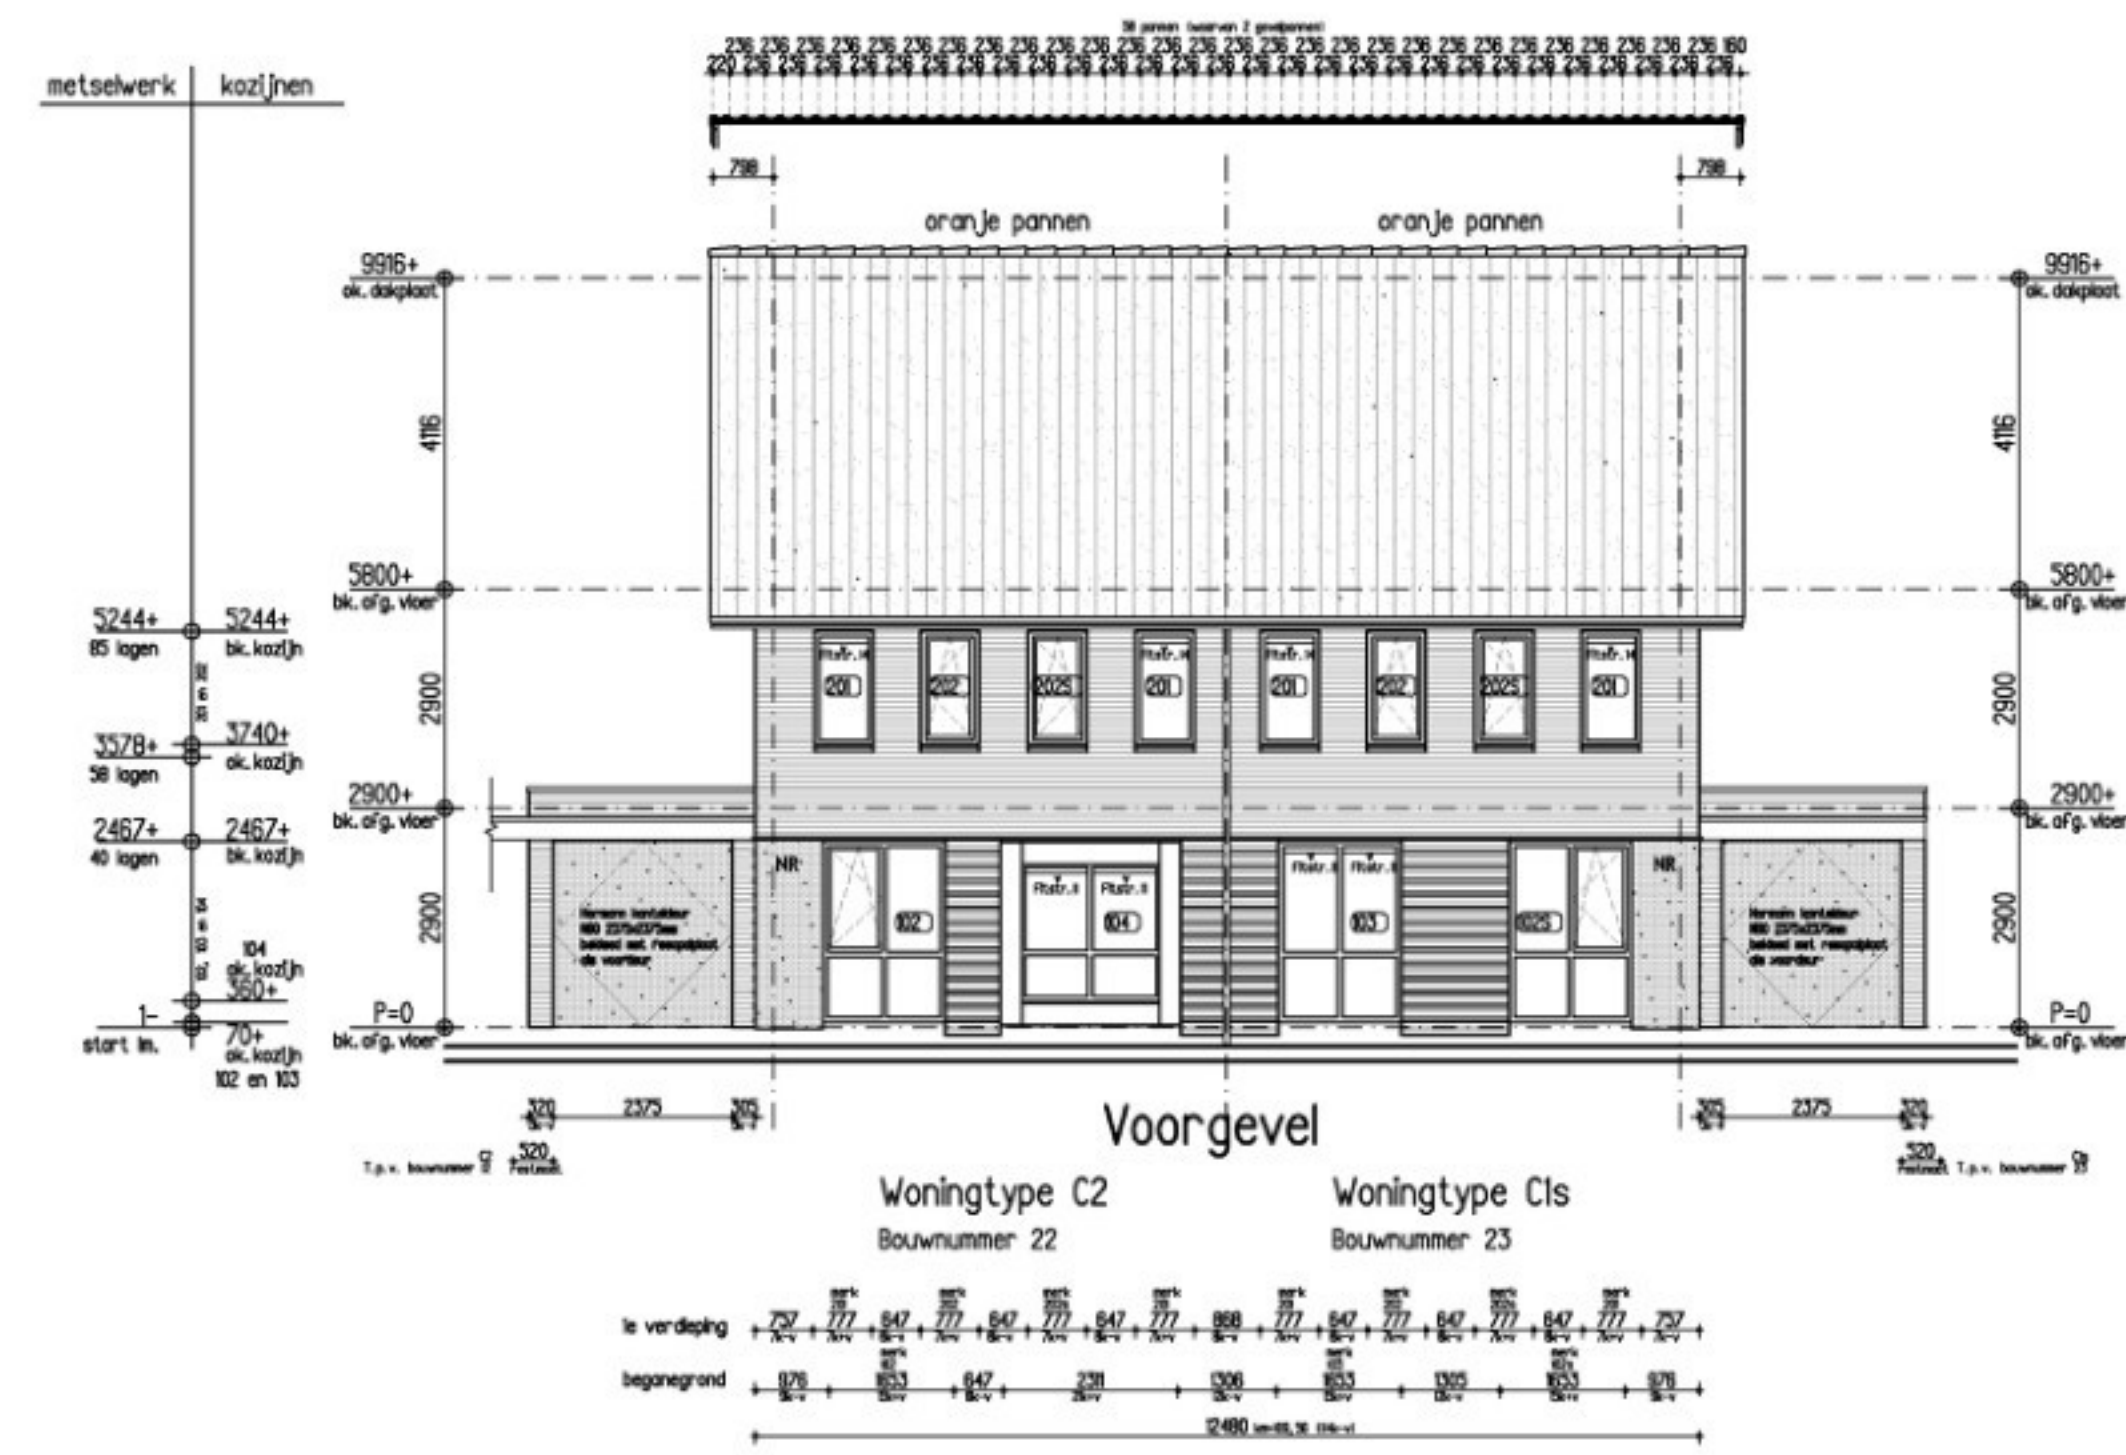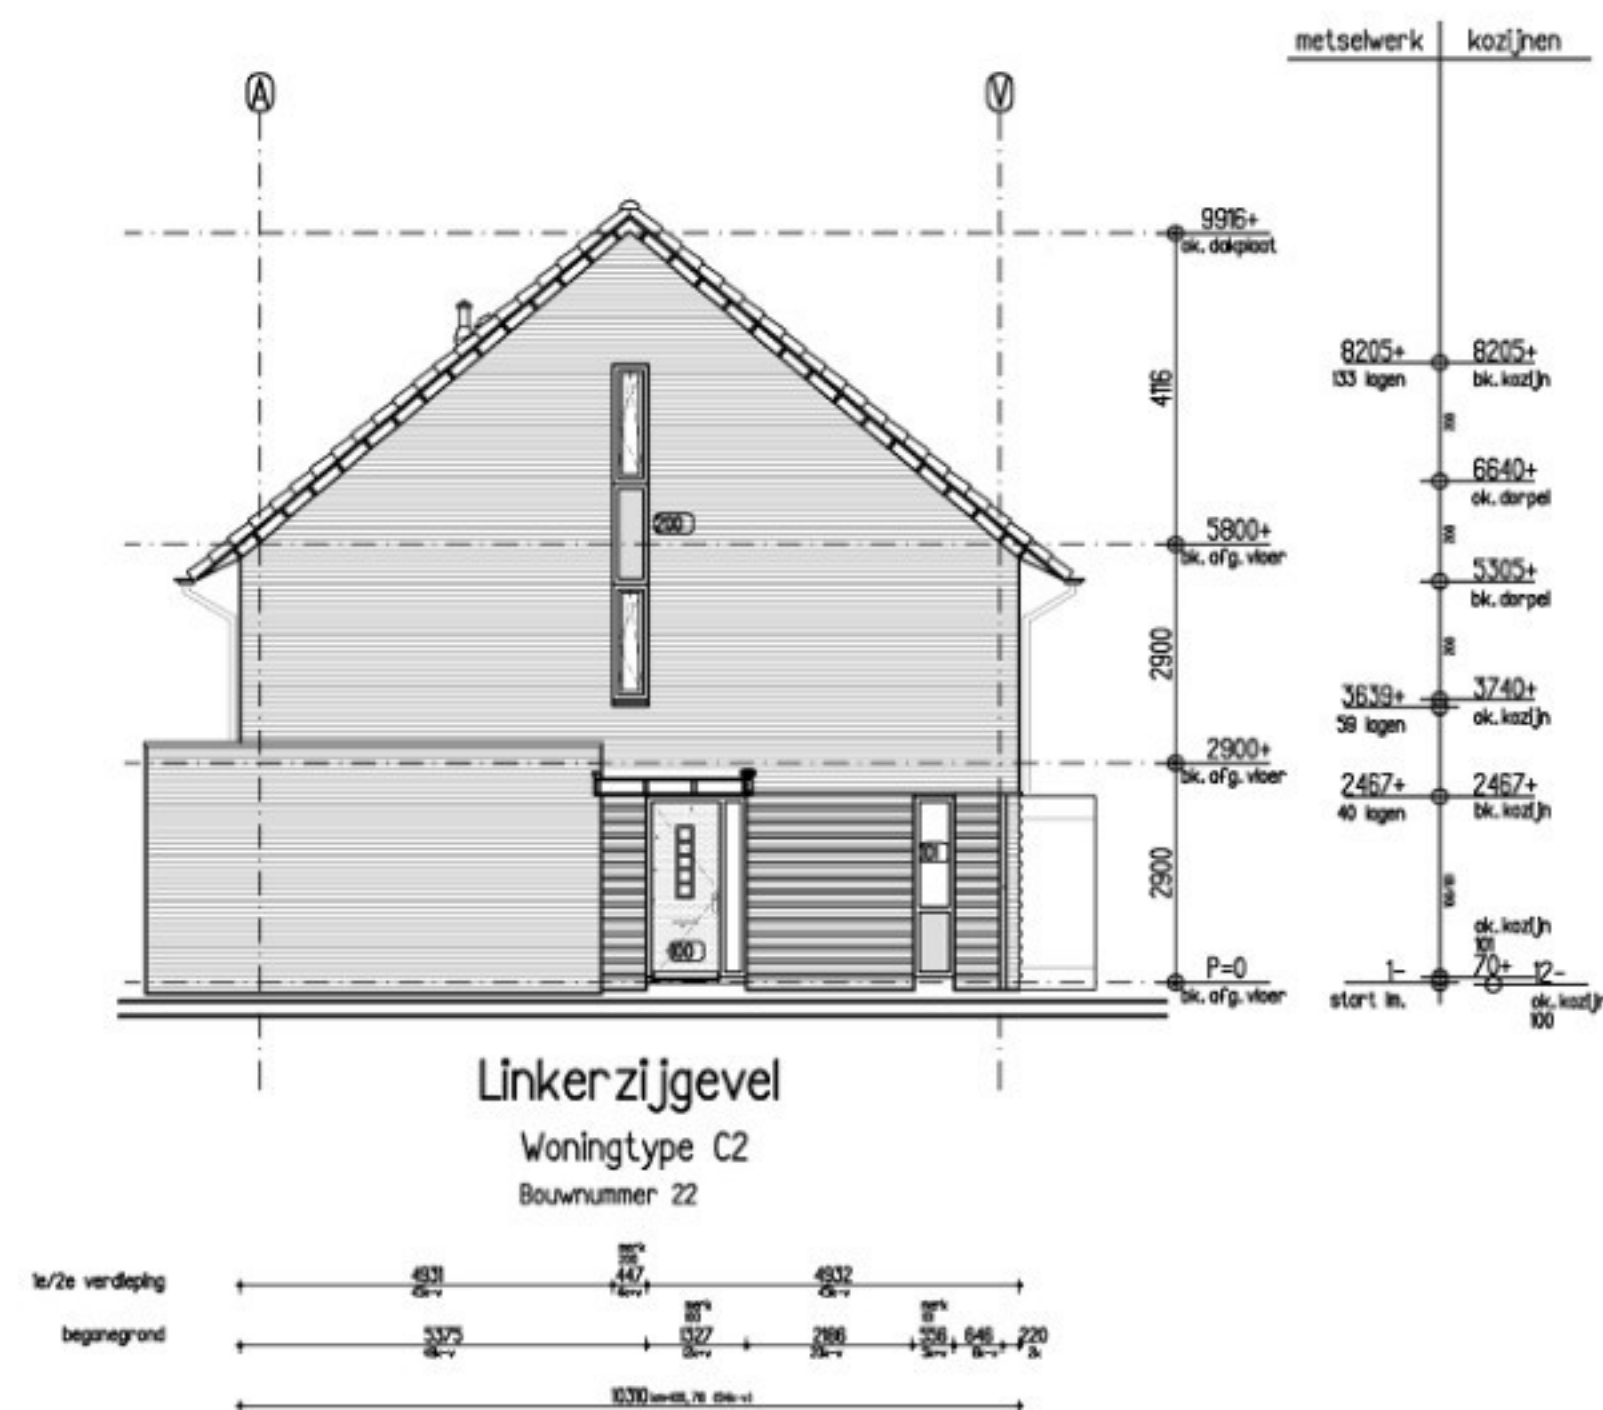

HANS BEEN
ARCHITECTEN BNA

postbus 2
3950 ZT Amerongen

telefoon 0343 458211
fax 0343 458291
email info@hansbeen.nl

opdrachtgever
Bouwfonds Ontwikkeling Midden
Postbus 1_3800 AA Amersfoort

project
Wageningen Kortenoord Fase 1
Mozaiepark 52 woningen

onderwerp
Woningtypen C1 en C2
Gevels

tekeningfase
Uitvoering

Definitief






project/architect
project/eigenaar
getekend
datum 02-09-2011
gewijzigd 1 27-09-2011
projectnummer 01048
school 1:100
formaat A1
bladnummer B6220

Toelichting grondslagen

In dit document kunt u secties vinden die onleesbaar zijn gemaakt. Deze informatie is achterwege gelaten op basis van de Wet open overheid (Woo). De letter die hierbij is vermeld correspondeert met de bijbehorende grondslag in onderstaand overzicht.

J Art. 5.1 lid 2 sub e

Het belang van de openbaarmaking van deze informatie weegt niet op tegen het belang van de eerbiediging van de persoonlijke levenssfeer van betrokkenen

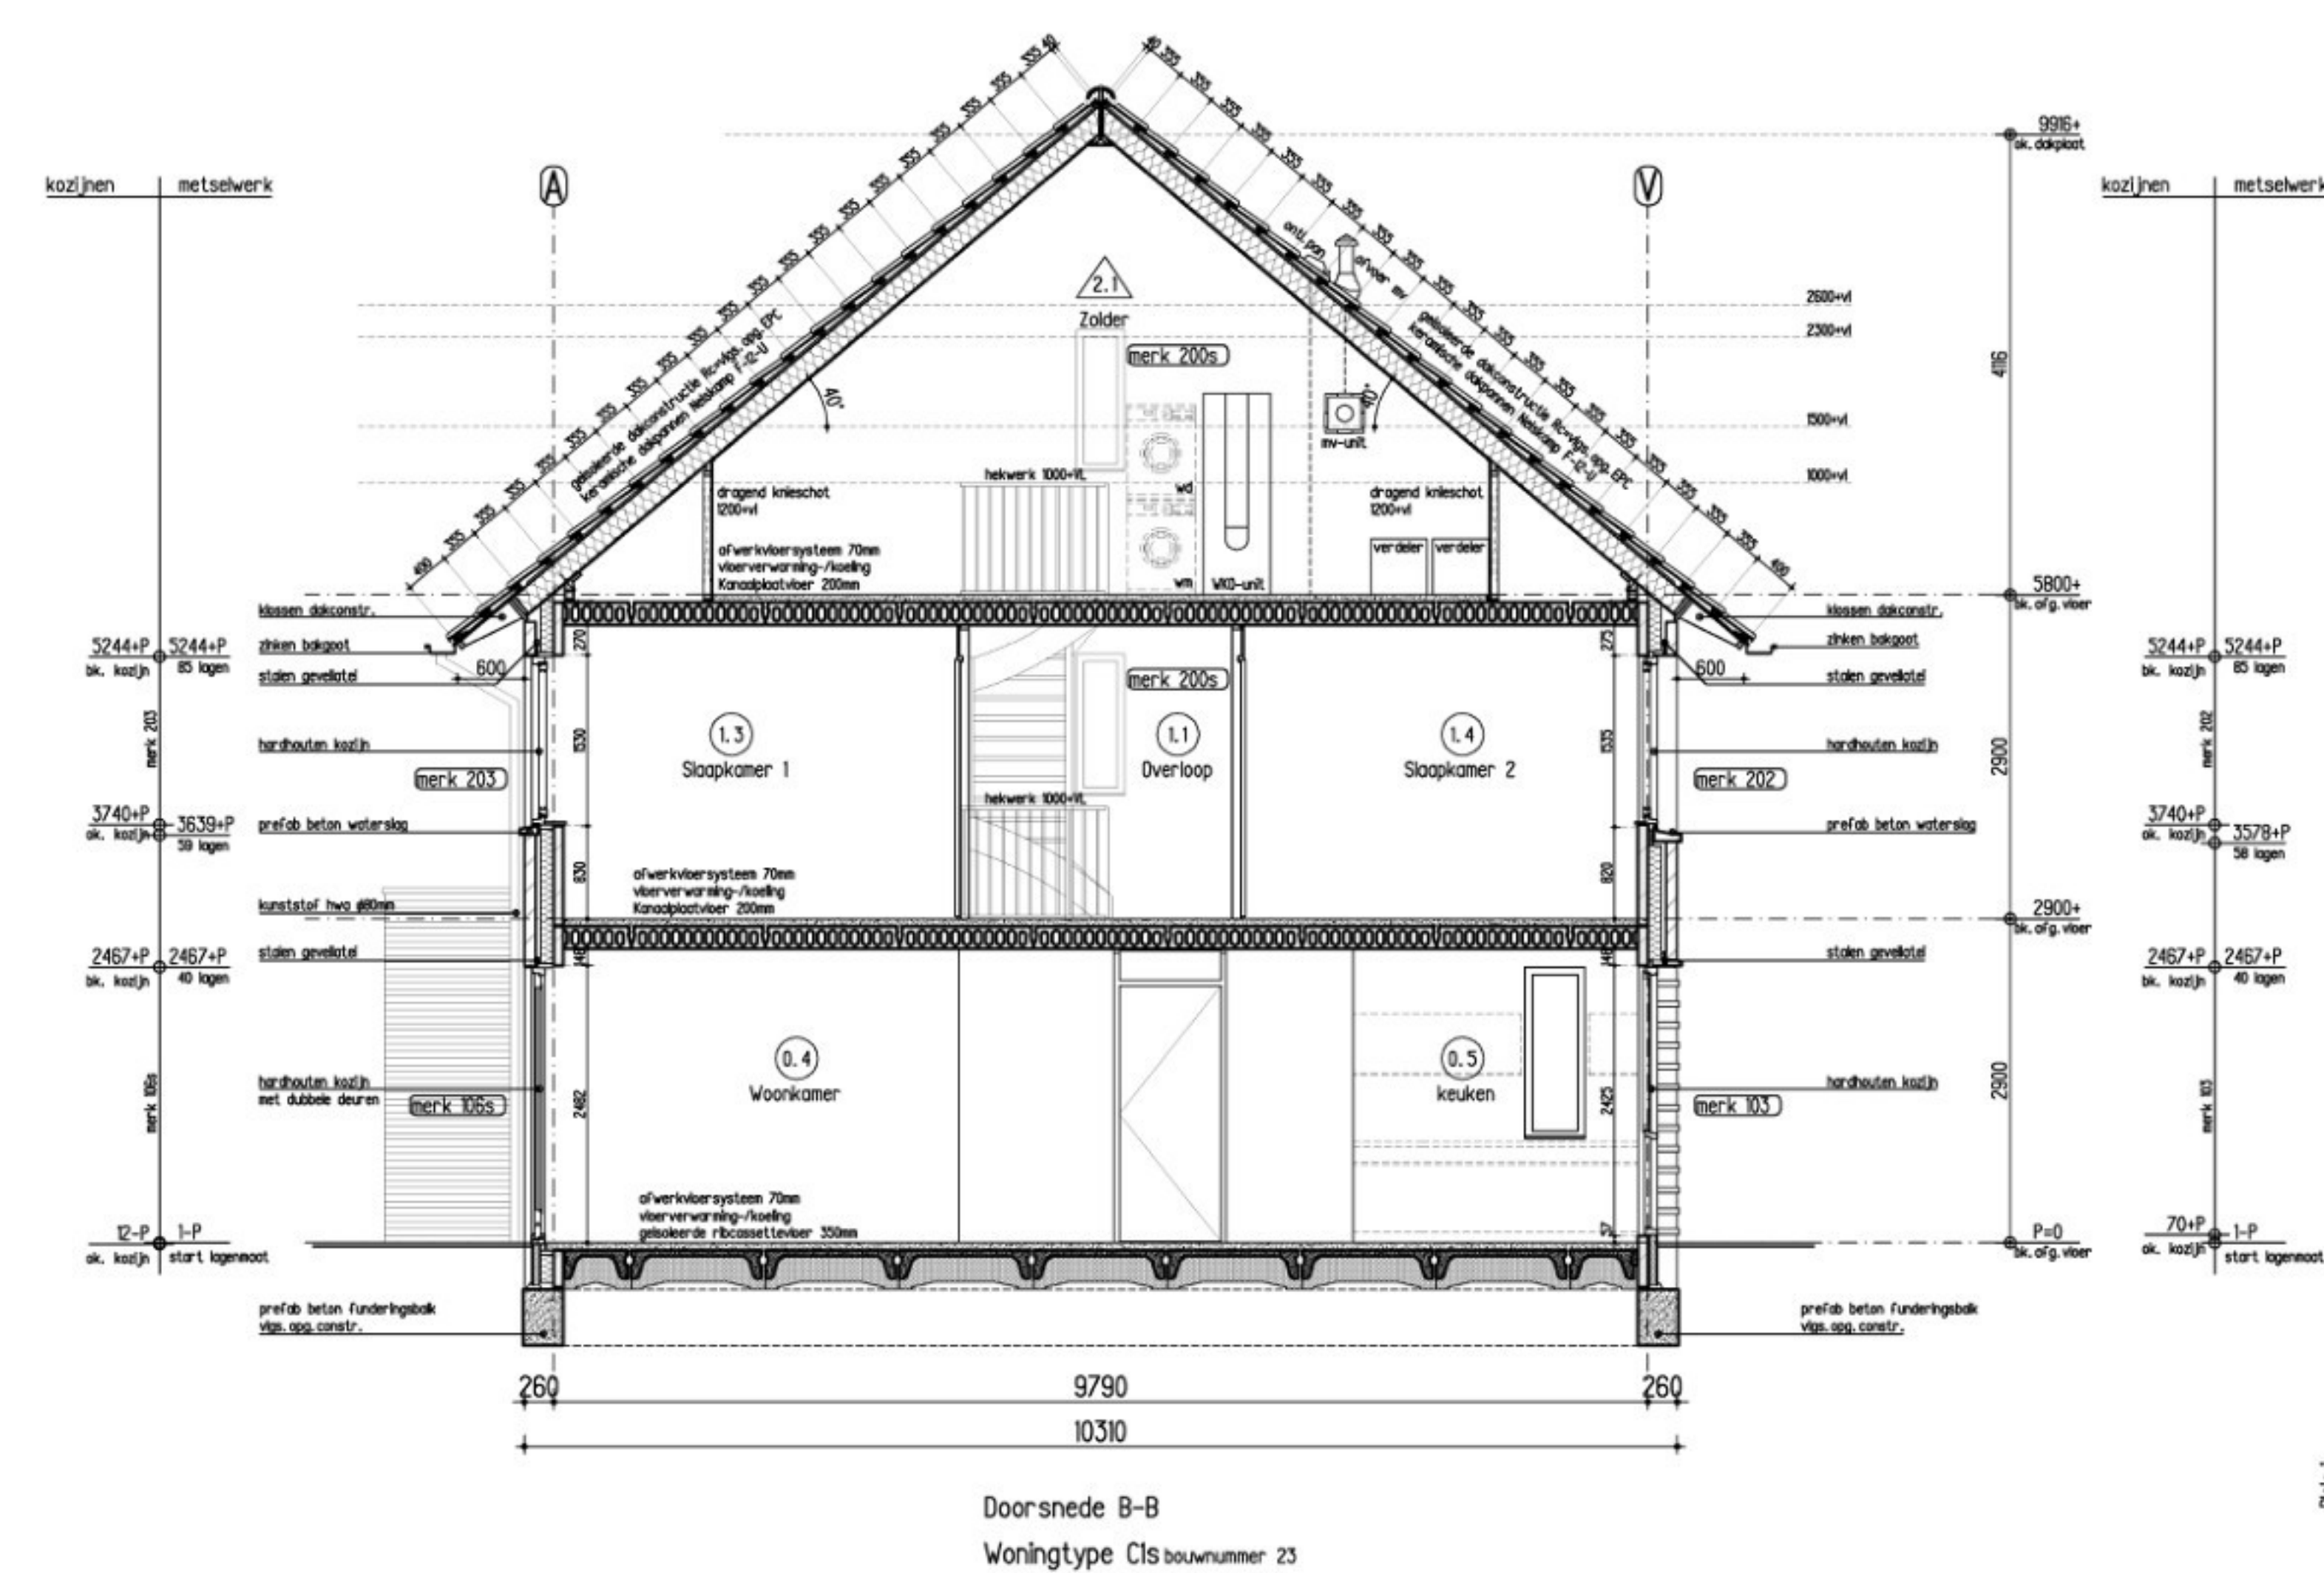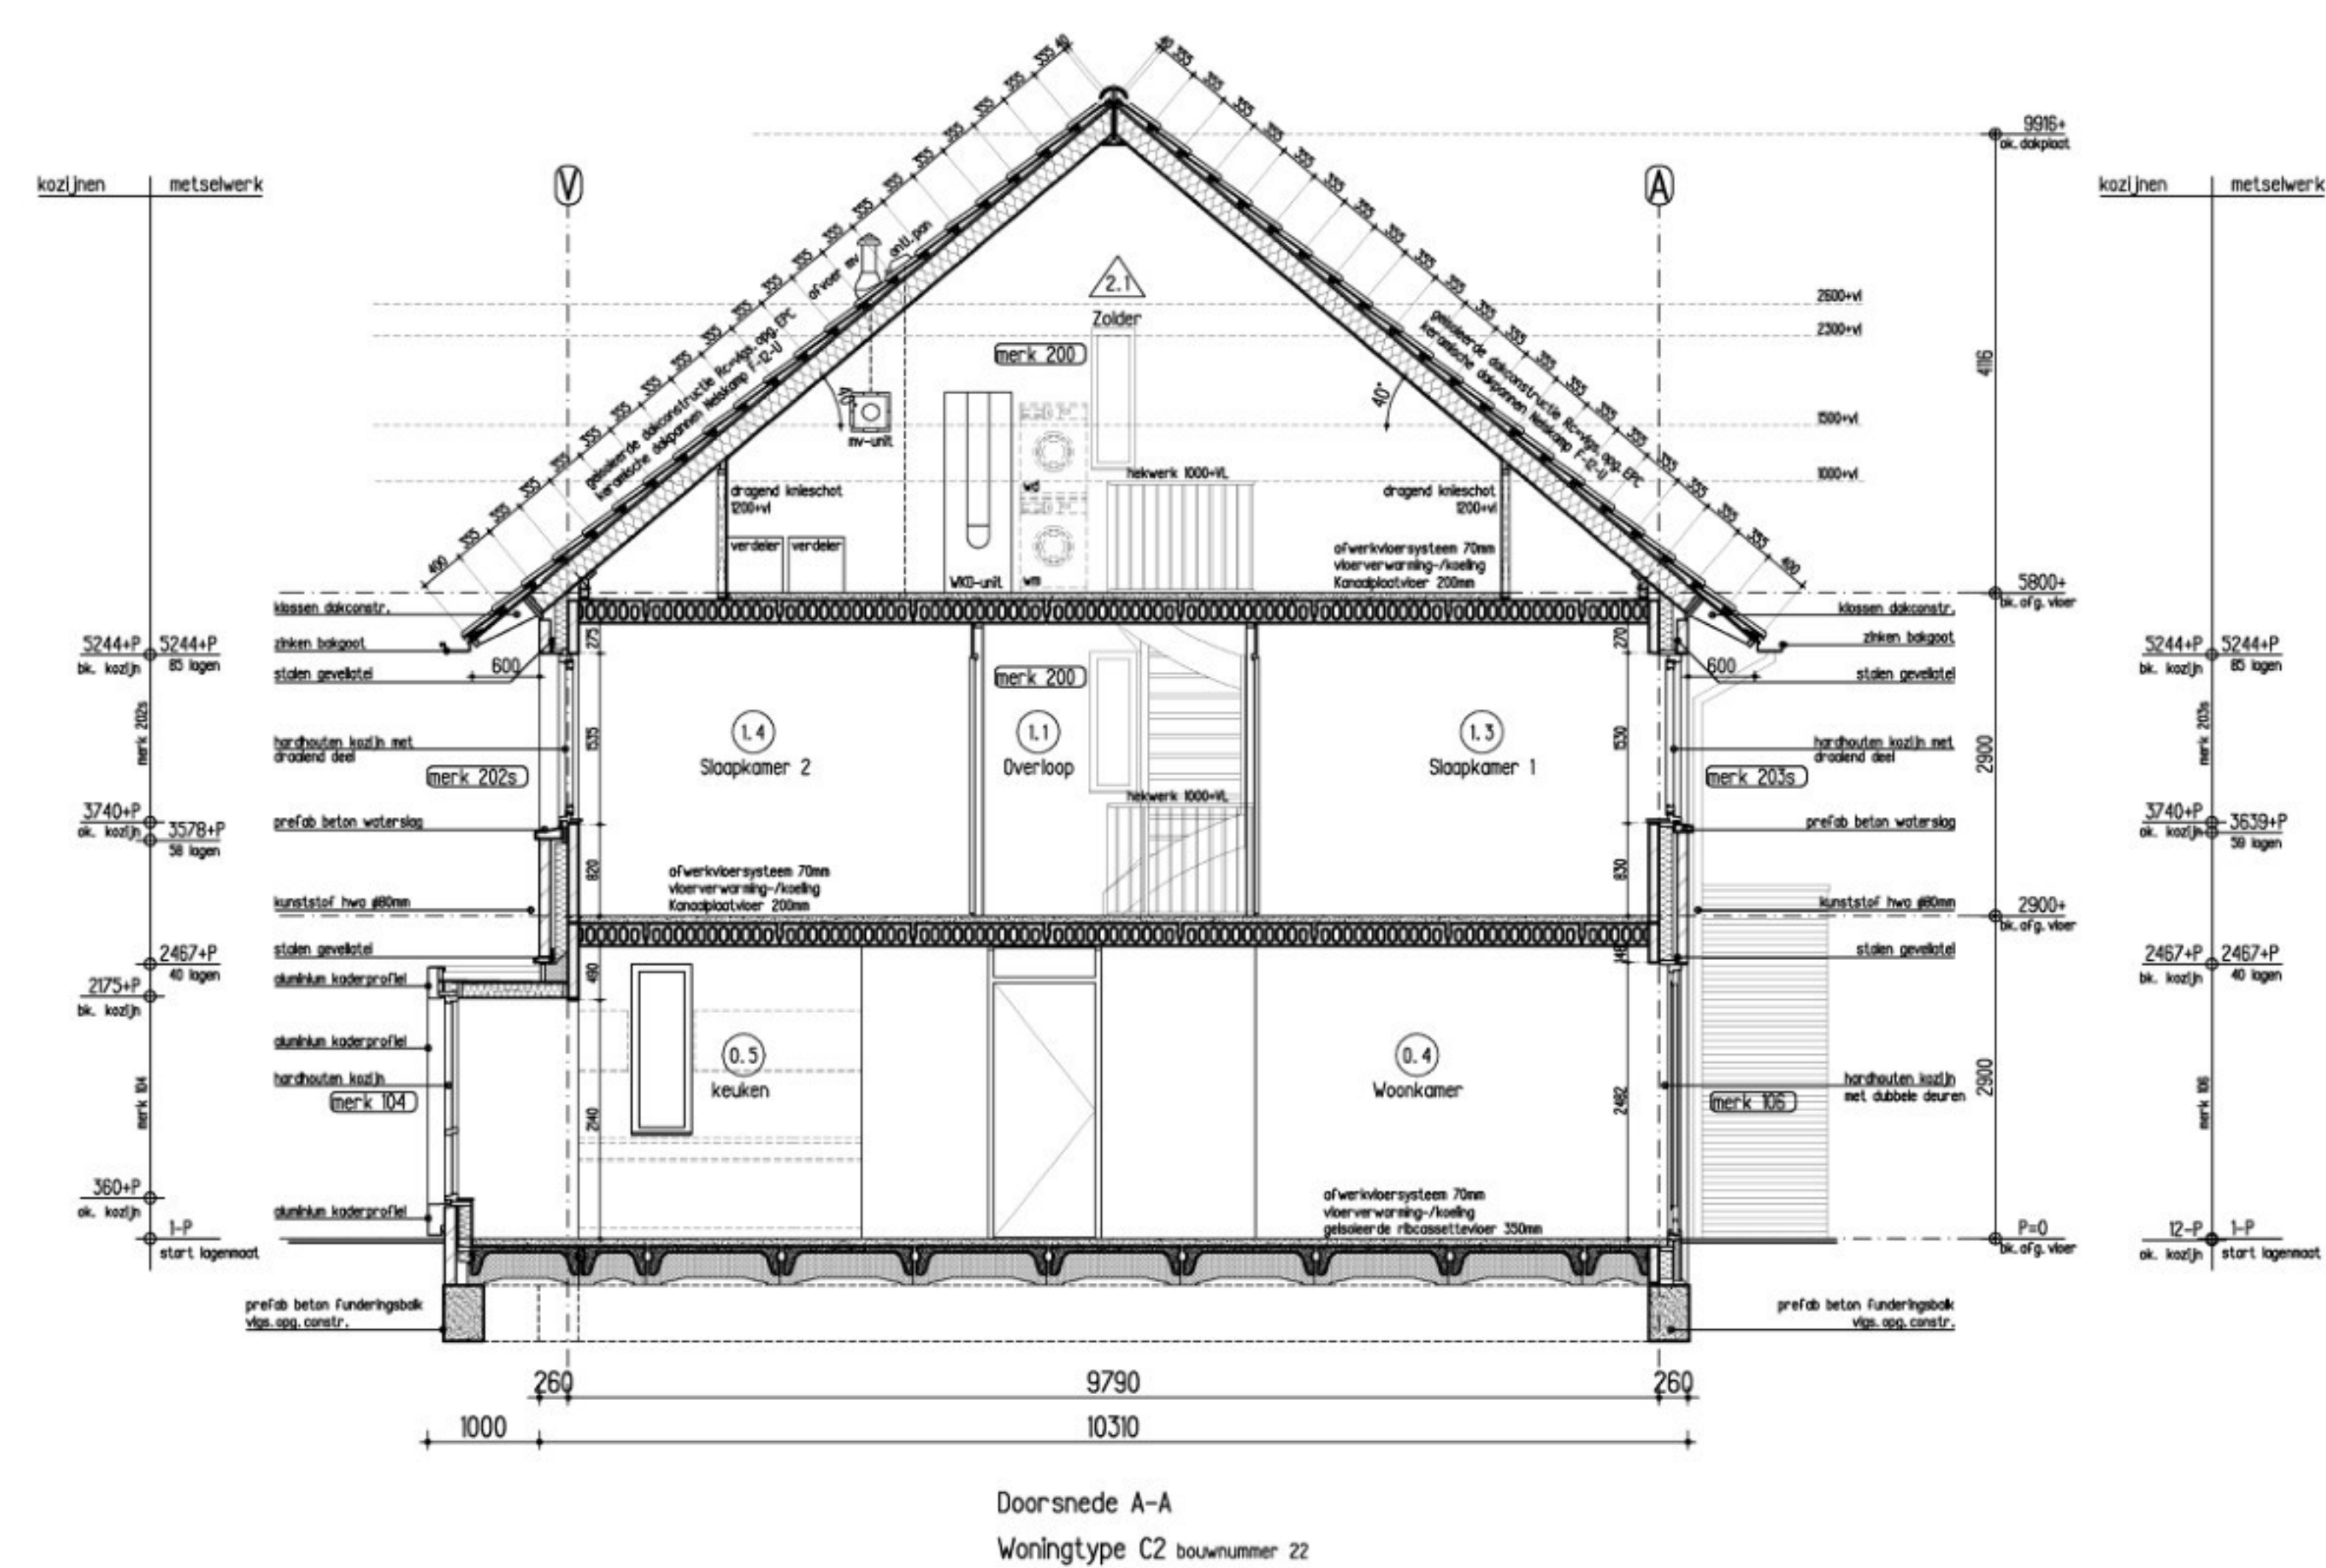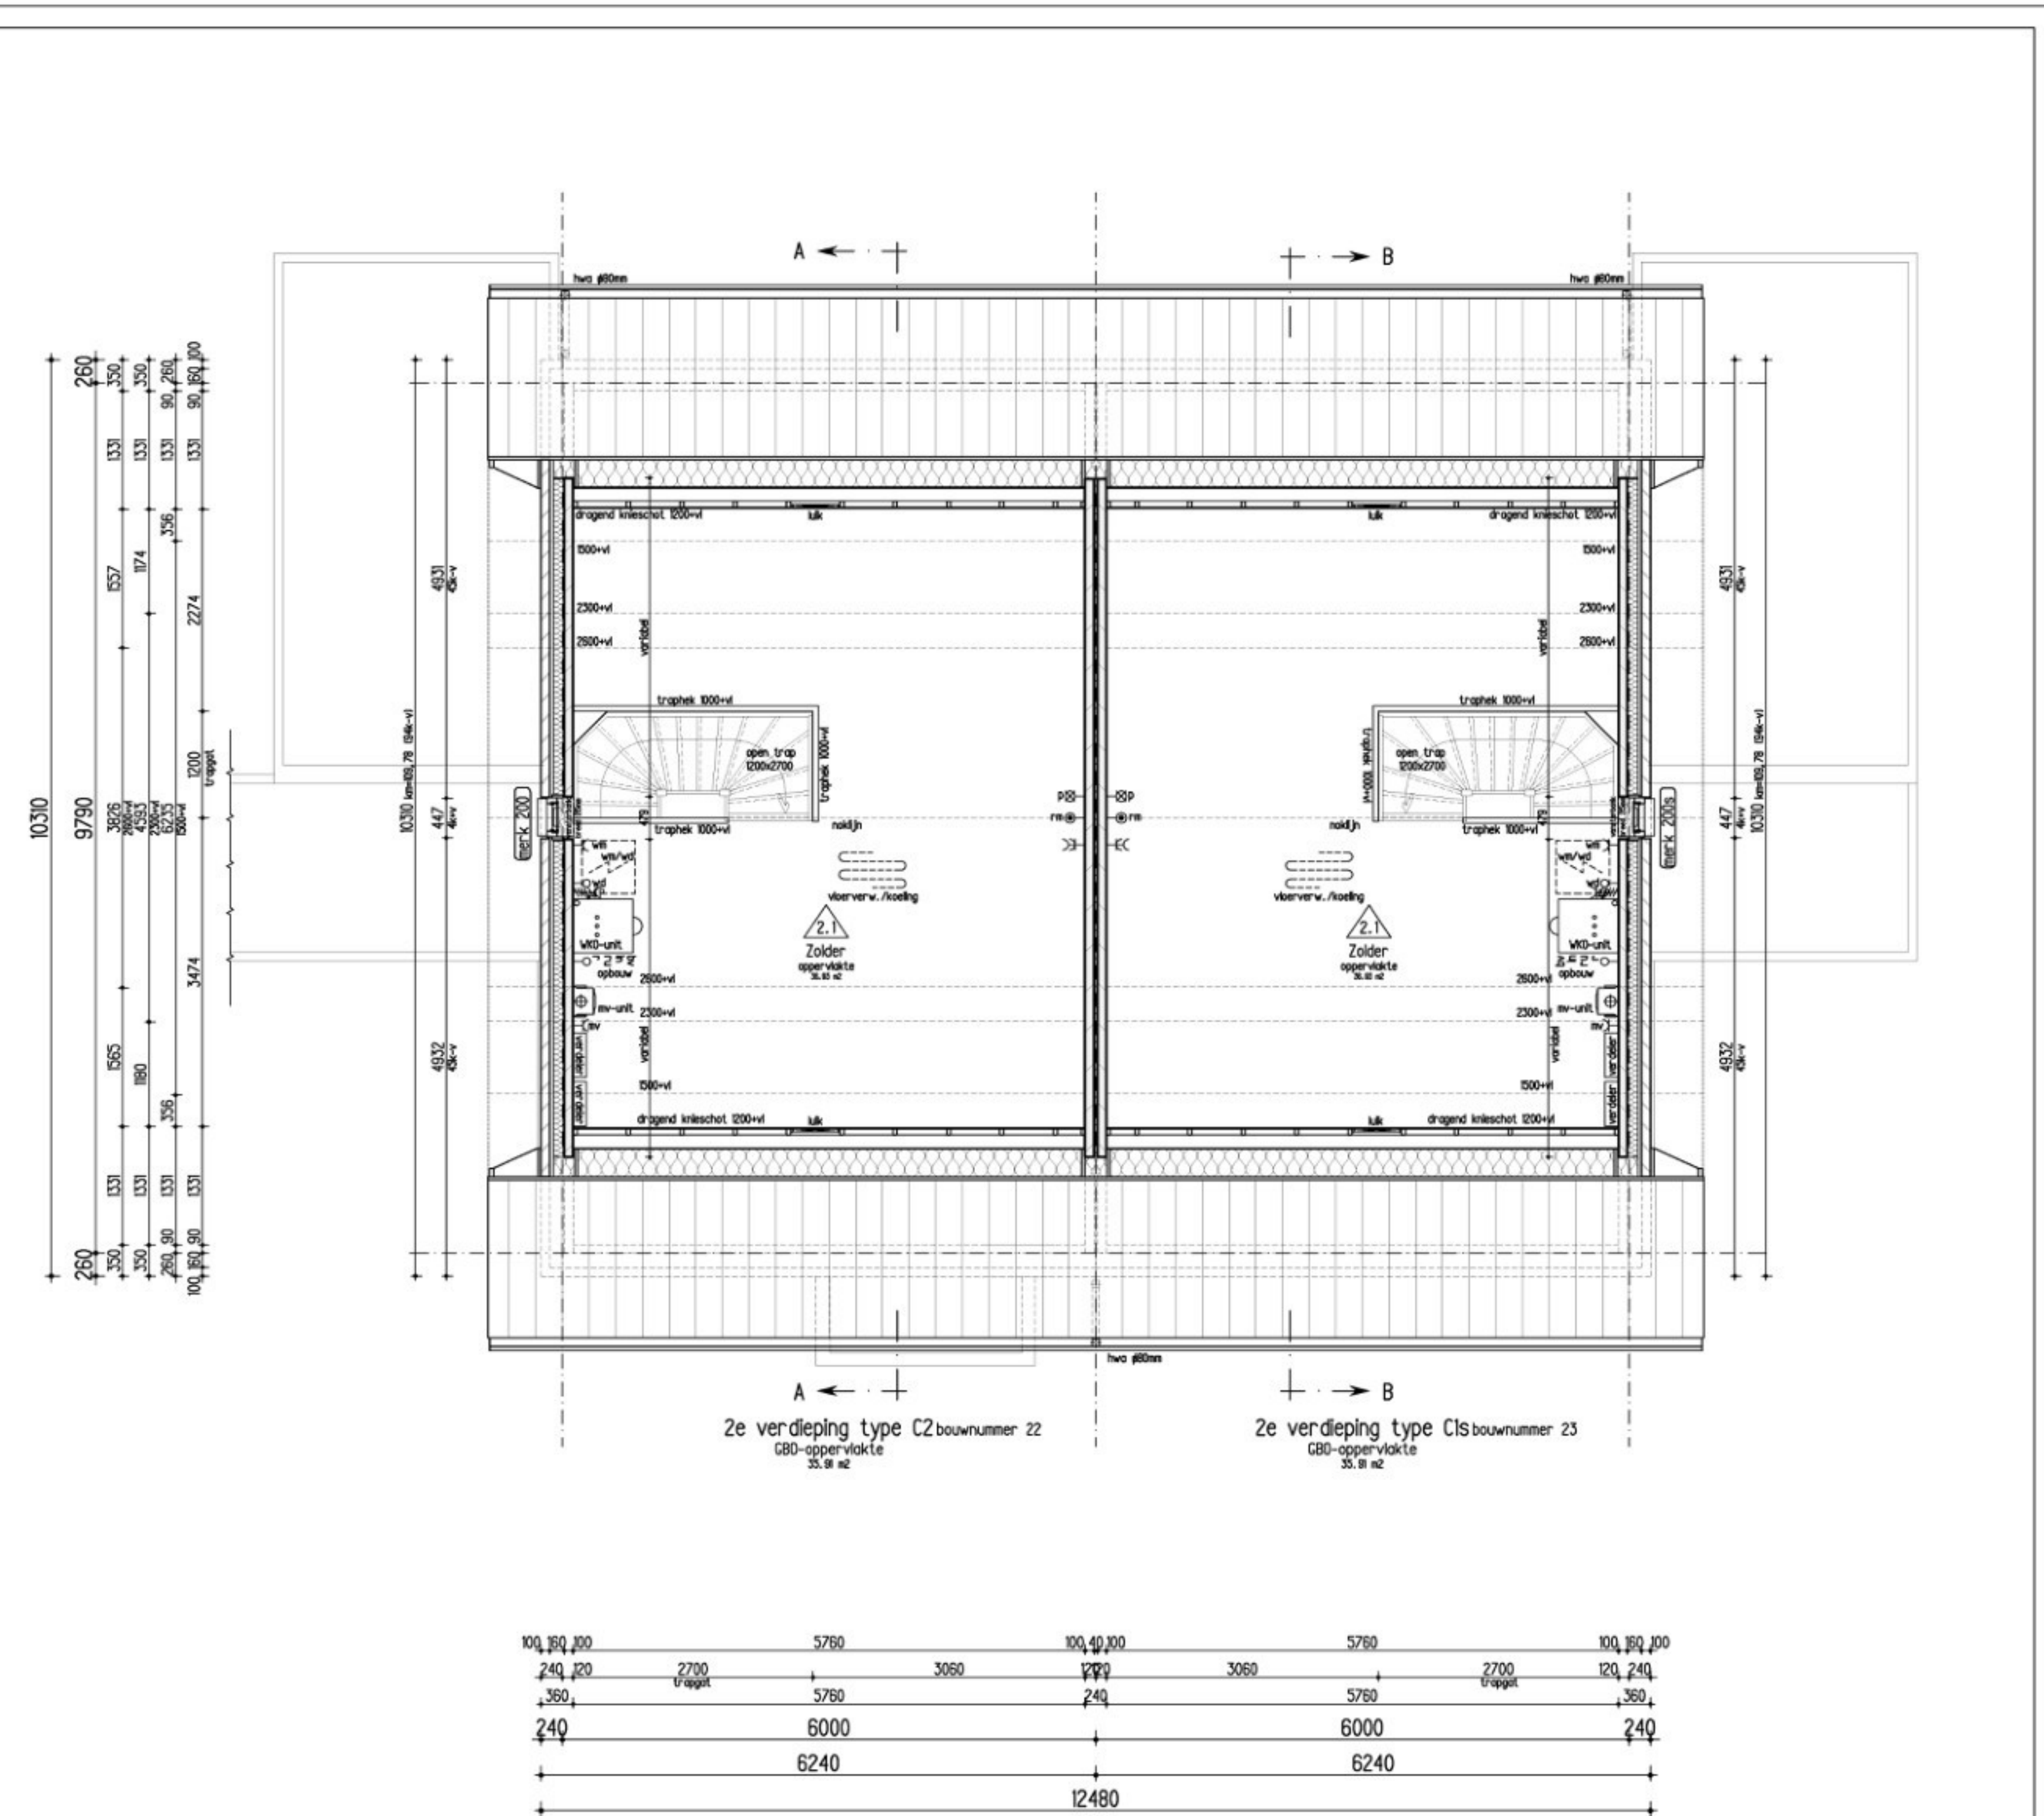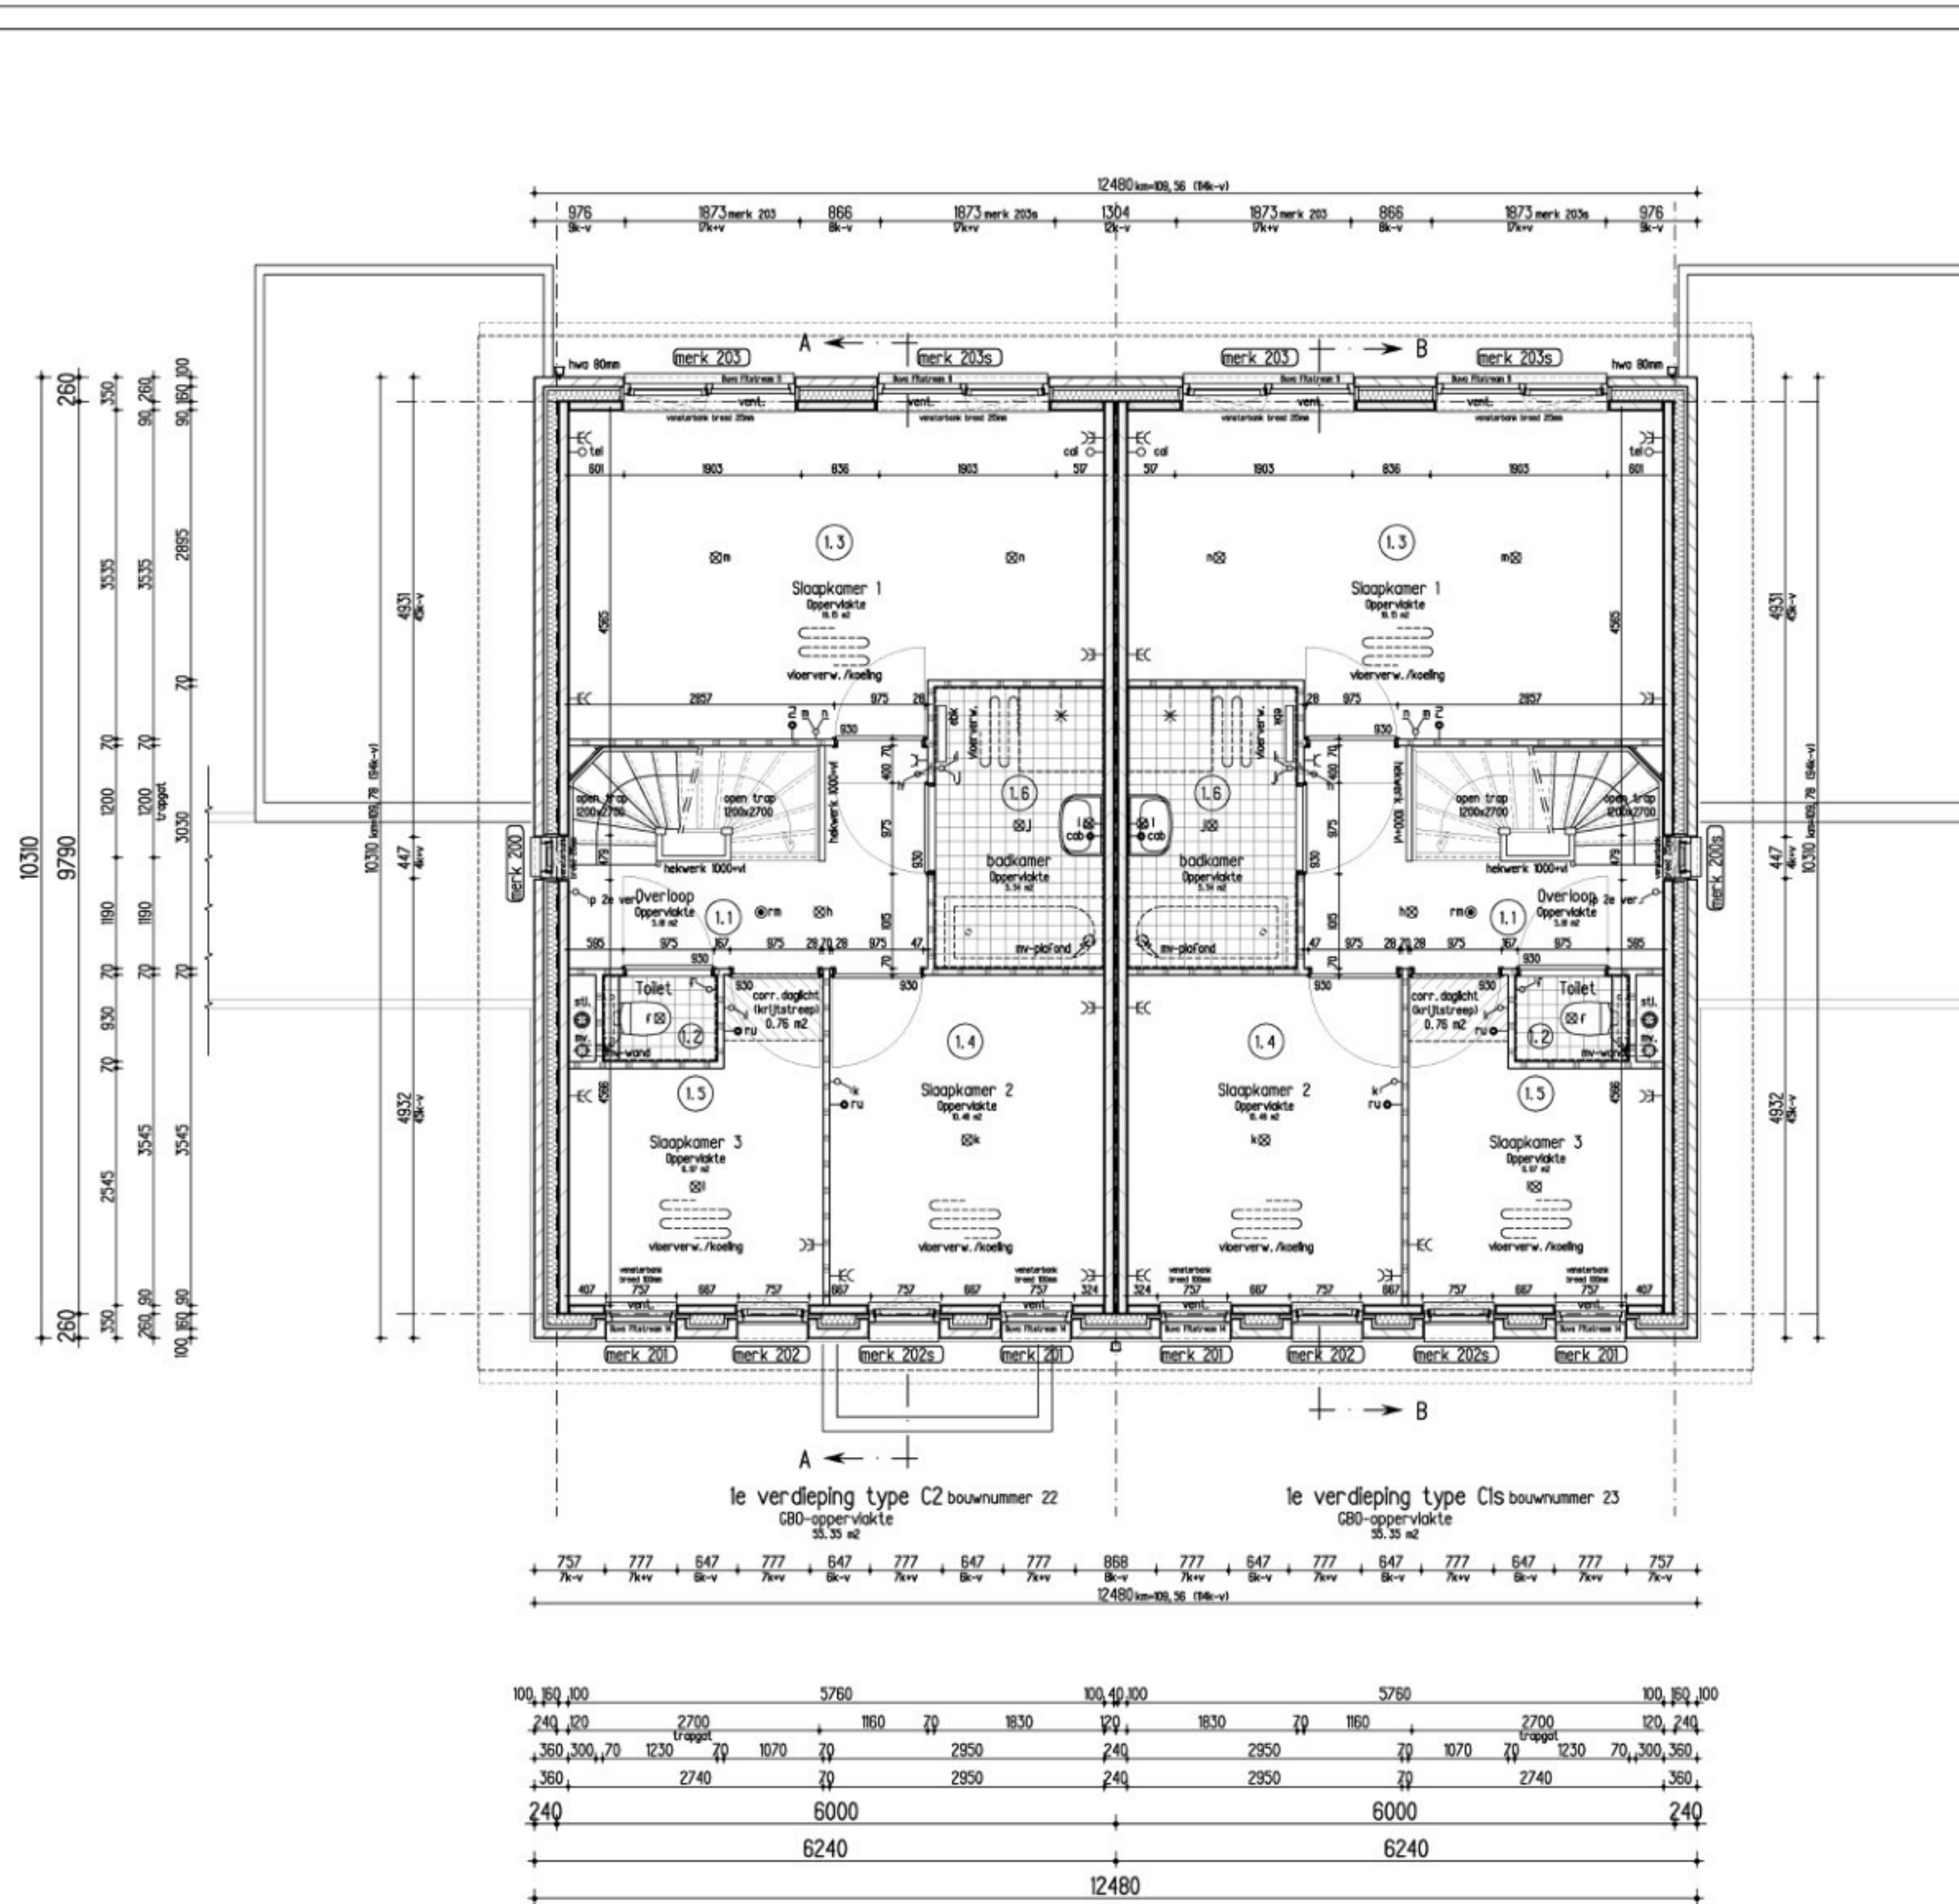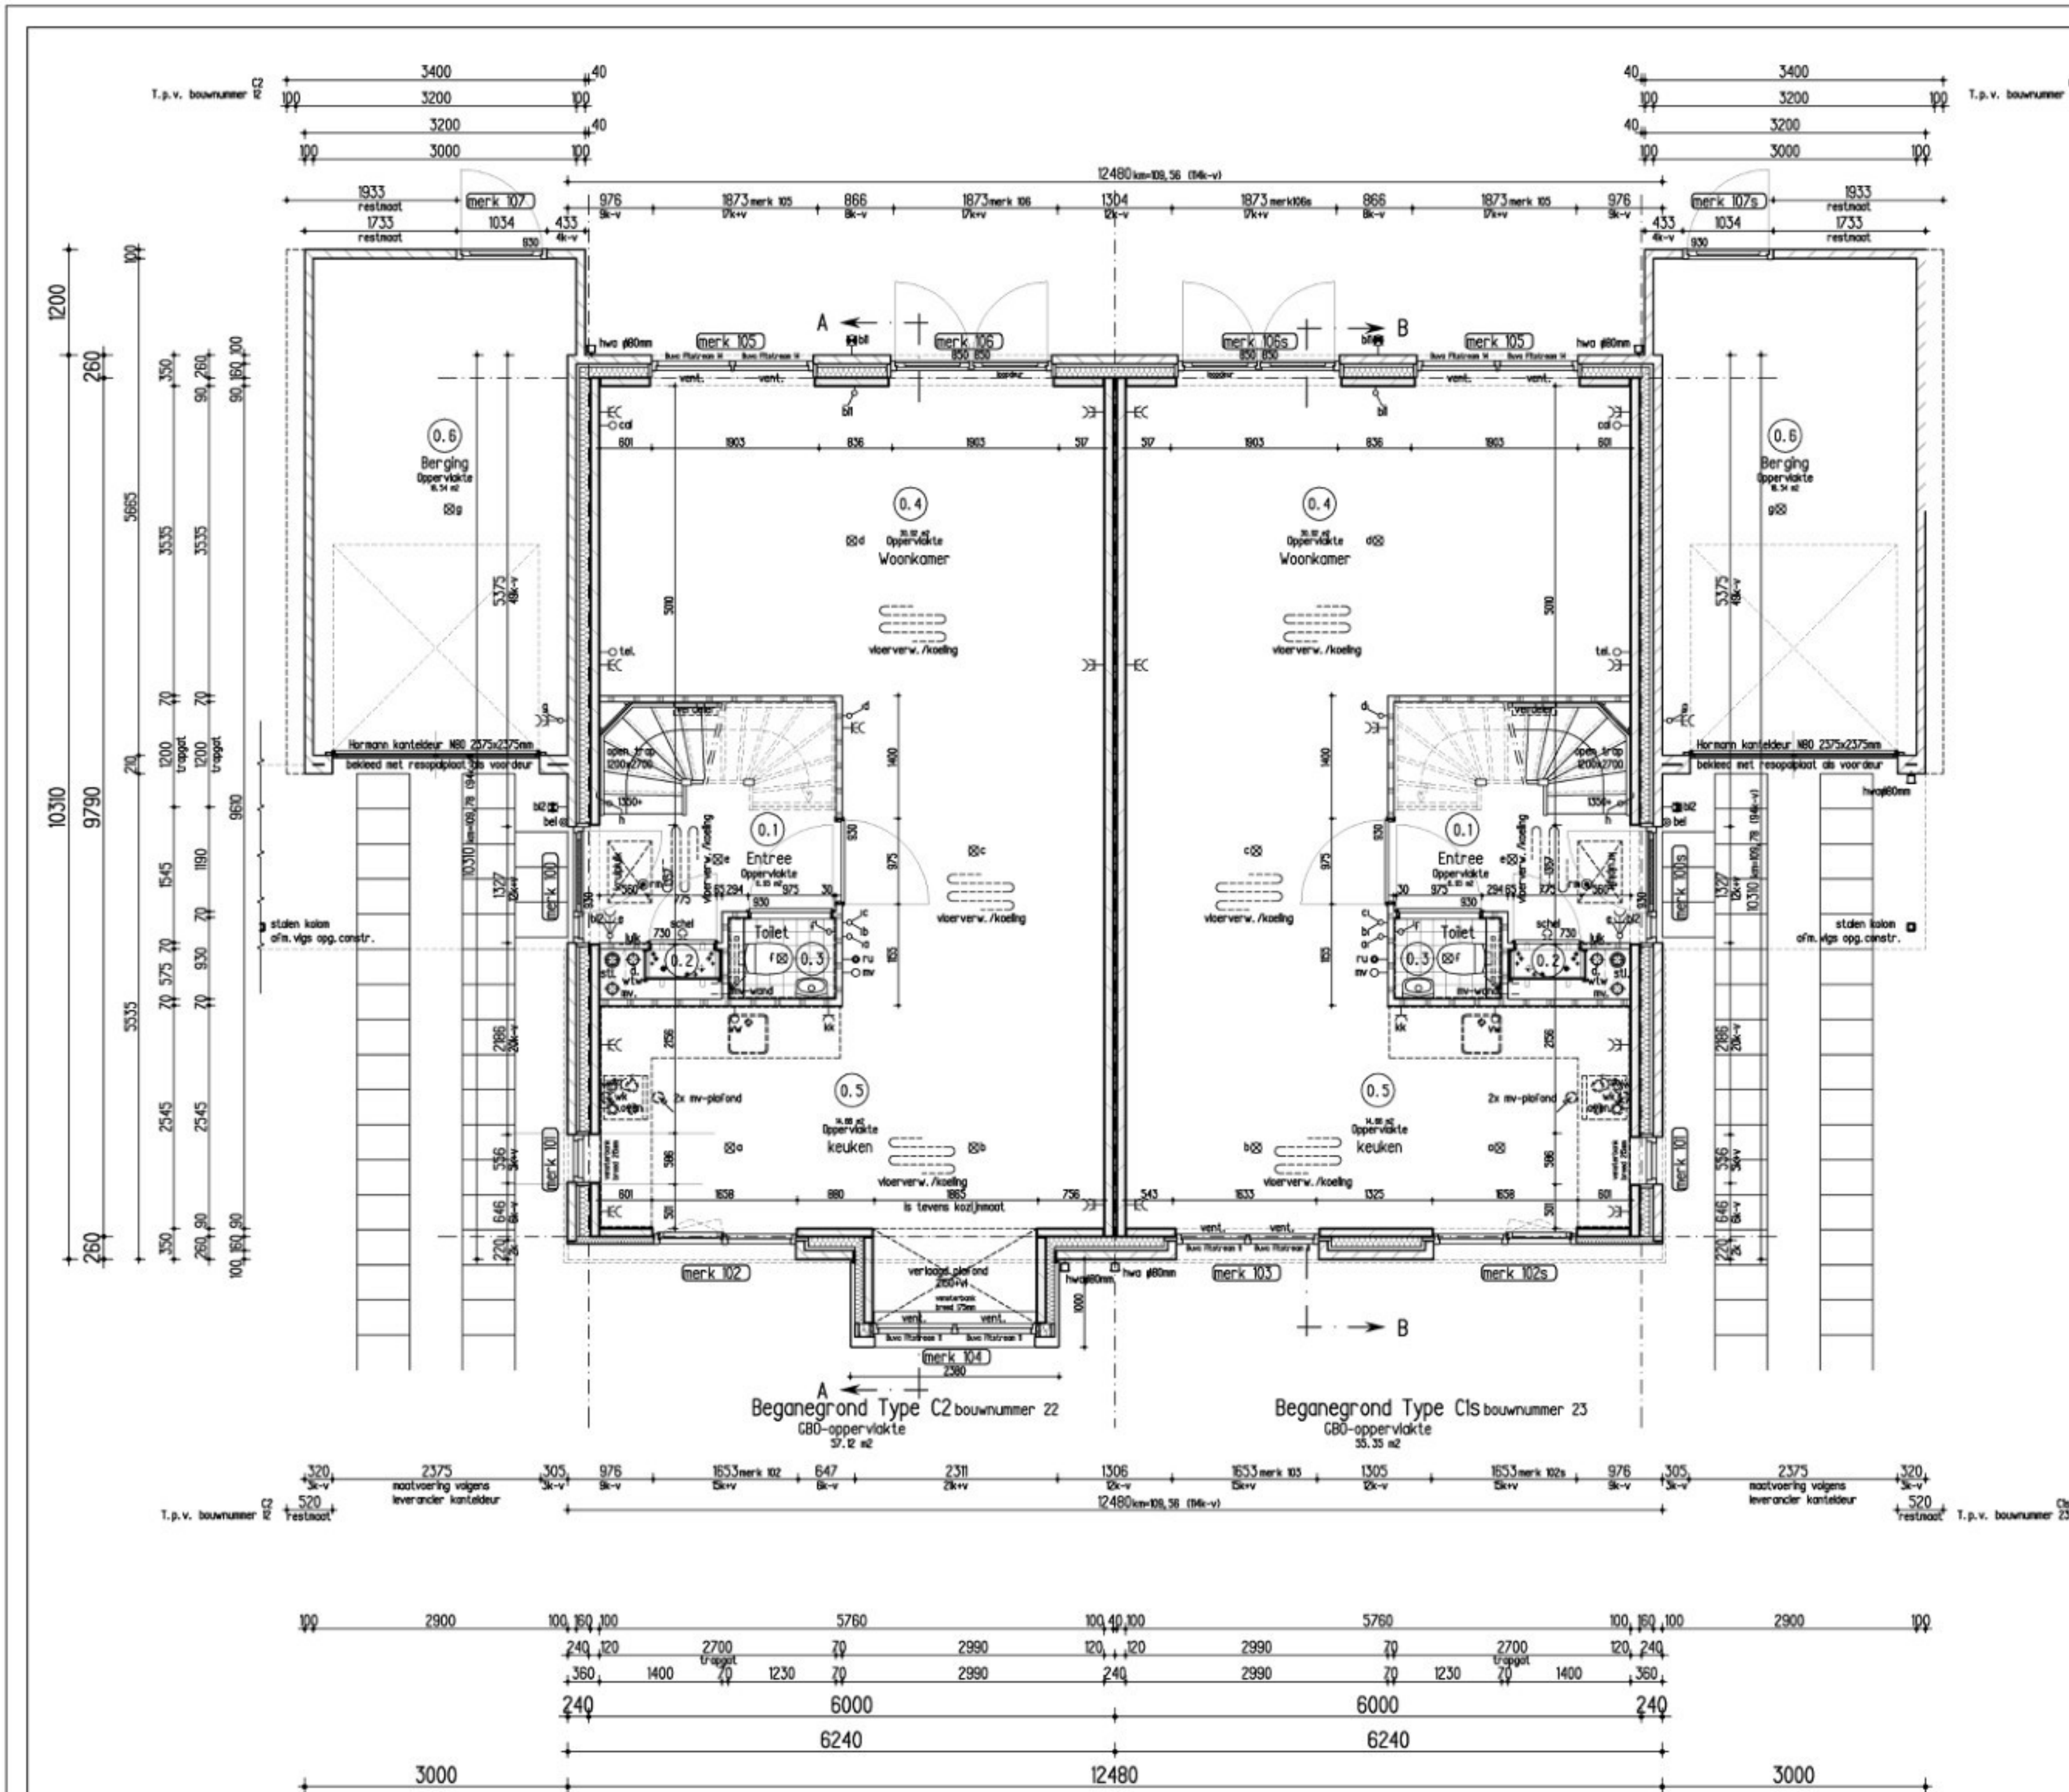

Renvooi

	baksteen standard	o=40mm
	baksteen geschikerd	o=40mm
	gasbeton	o=40mm
	isolatie	o=40mm
	prefab-beton casco	o=40/60/200mm
	scheidingswanden	o=70mm
	funderingsbak	o=30mm
	gels. ribcassetvloer	o=30mm
	kanoplatvloer	o=30mm
	zand-cement dekvloer	o=70mm
	sporen-doostructie	o=40mm
	metal-studwand luser	o=40mm

Ruimtedifferentiatie

0.1 entree	verkeersruimte	1.1 overloop	verkeersruimte
0.2 meterkast	ruimte	1.2 toilet	toilet
0.3 toilet	toilet	1.3 slaapkamer 1	slaapkamer
0.4 woonkamer	woonkamer	1.4 slaapkamer 2	slaapkamer
0.5 keuken	keuken	1.5 slaapkamer 3	slaapkamer
0.6 bergh	bergh	1.6 badkamer	badkamer
		1.7 zolder	zolder

HANS BEEN
ARCHITECTEN BNA

opdrachtgever: **Bouwfonds Ontwikkeling Midden**
Postbus 1 _ 3800 AA Amersfoort

project: **Wageningen Kortenoord Fase 1**
Moziepark 52 woningen

onderwerp: **Woningtype: C1 en C2**
Plattegronden en doorsneden

tekeningfase: **Uitvoering**

Definitief






projectnummer: 8194
datum: 02-09-2011
gevoegd: 27-09-2011
projectnummer: 8194
school: 1.08
formaat: 1480x941
bladnummer: B6128

Toelichting grondslagen

In dit document kunt u secties vinden die onleesbaar zijn gemaakt. Deze informatie is achterwege gelaten op basis van de Wet open overheid (Woo). De letter die hierbij is vermeld correspondeert met de bijbehorende grondslag in onderstaand overzicht.

J Art. 5.1 lid 2 sub e

Het belang van de openbaarmaking van deze informatie weegt niet op tegen het belang van de eerbiediging van de persoonlijke levenssfeer van betrokkenen

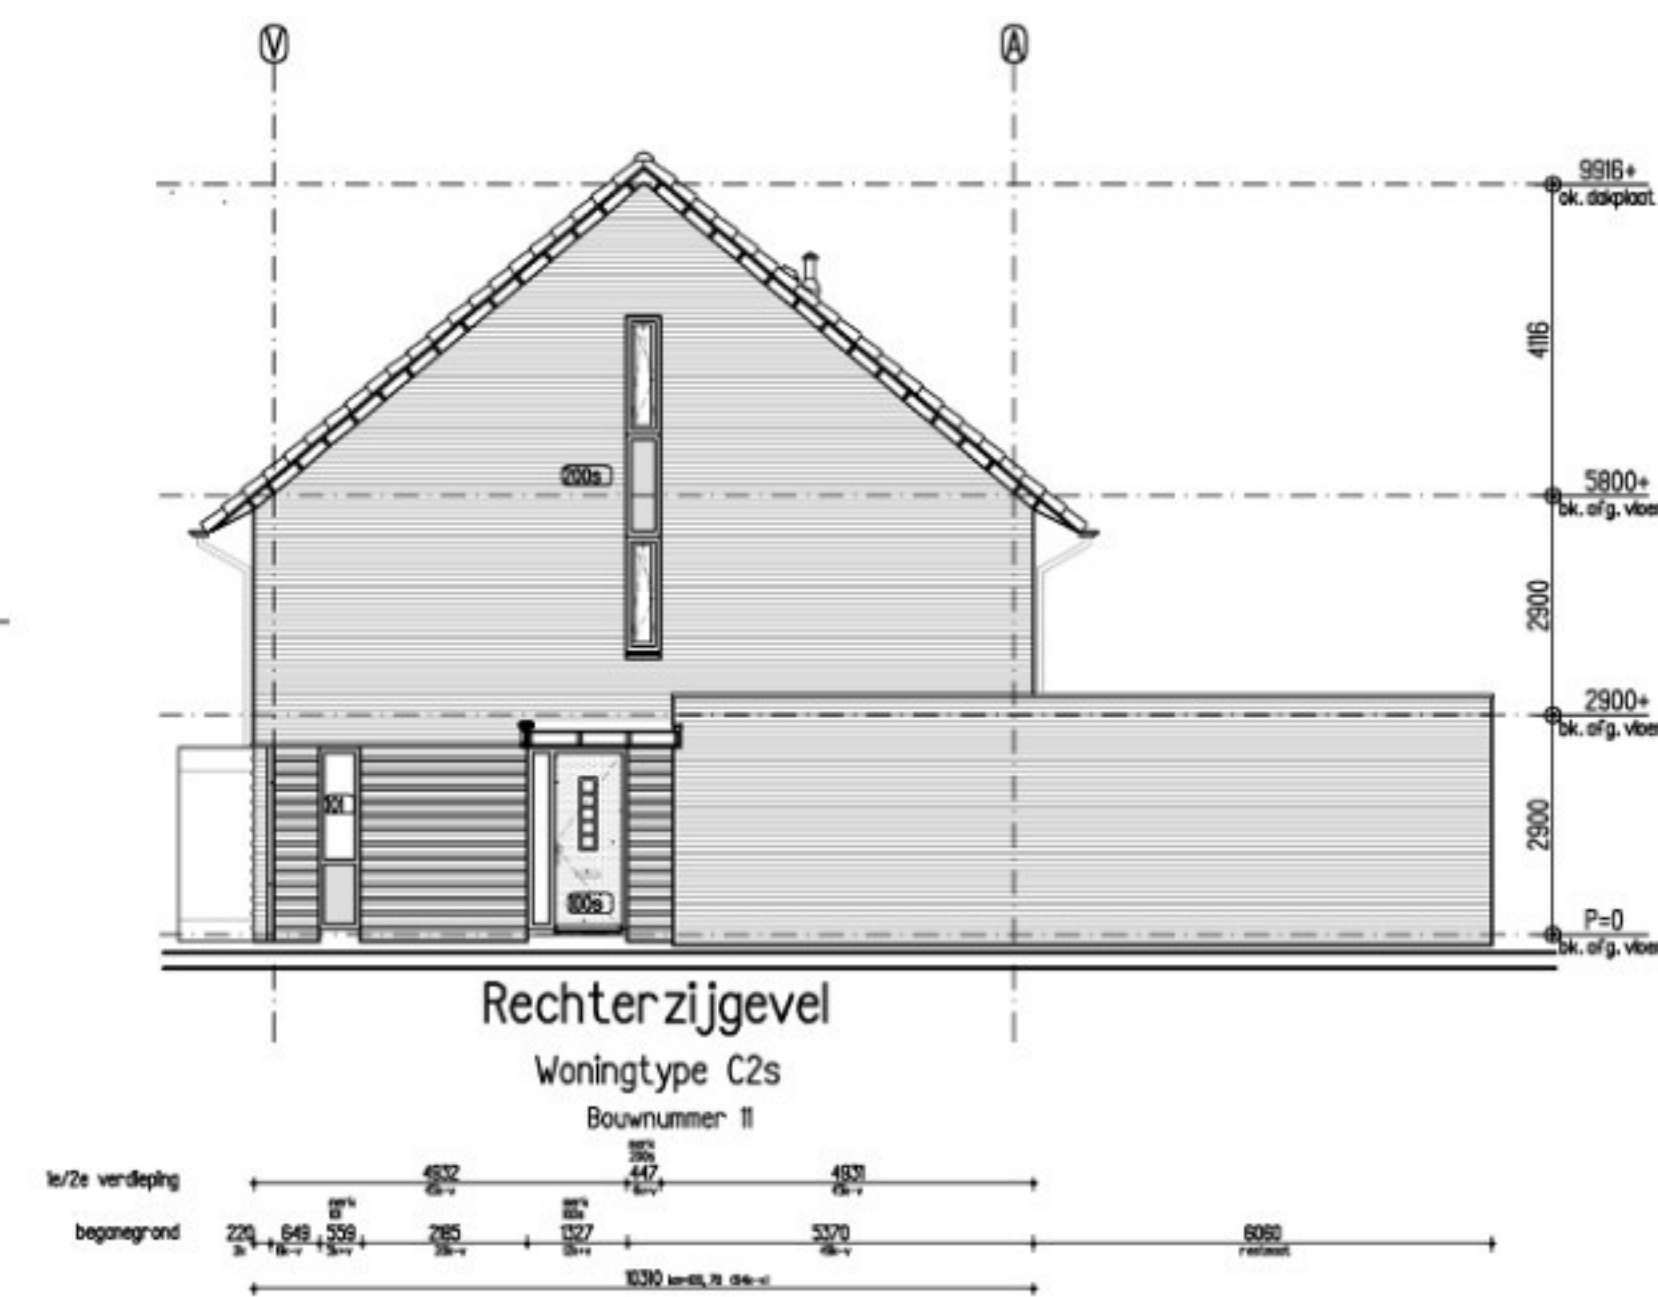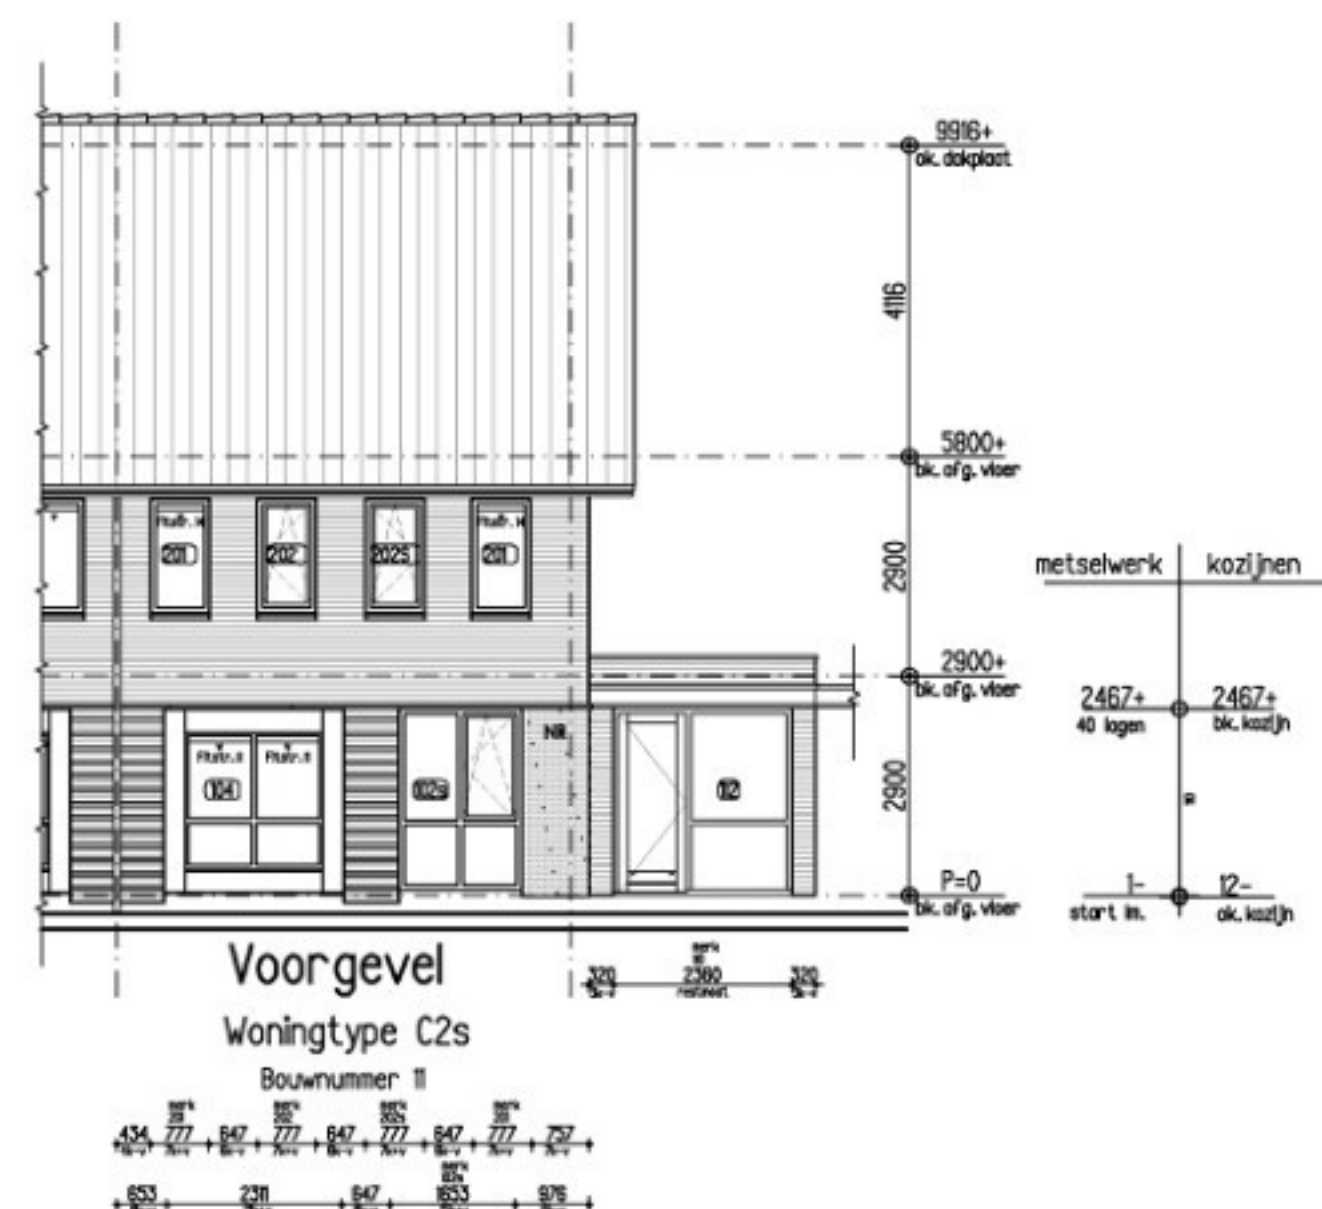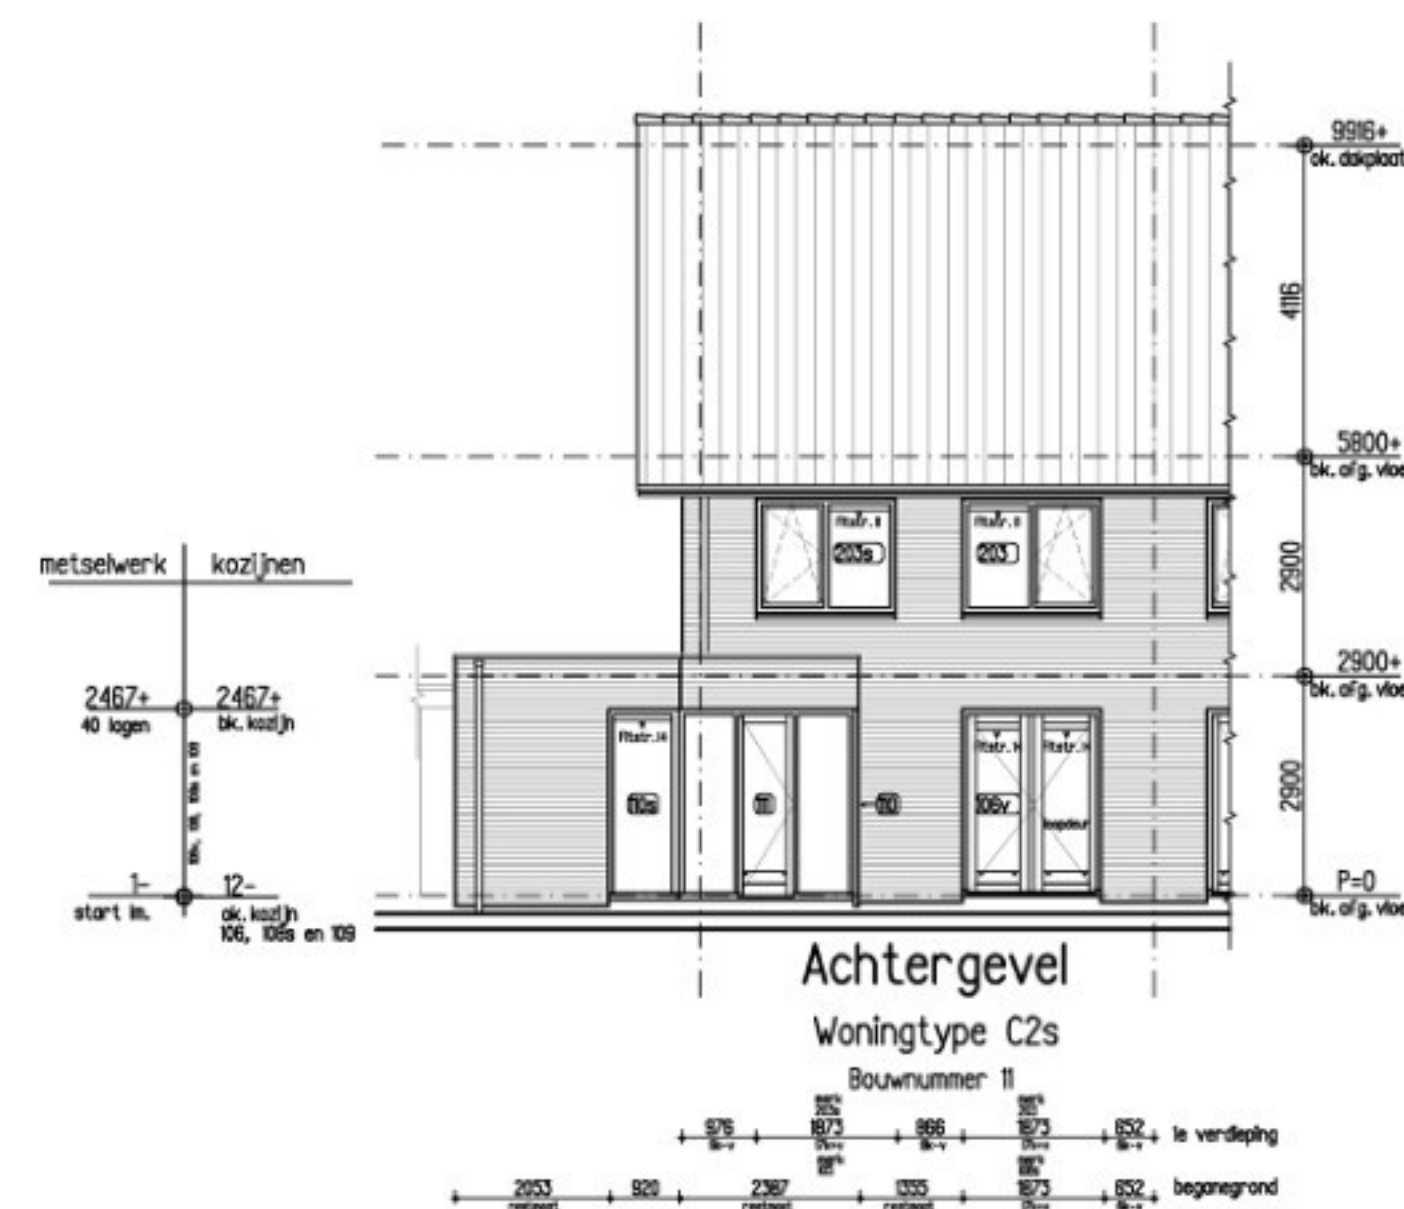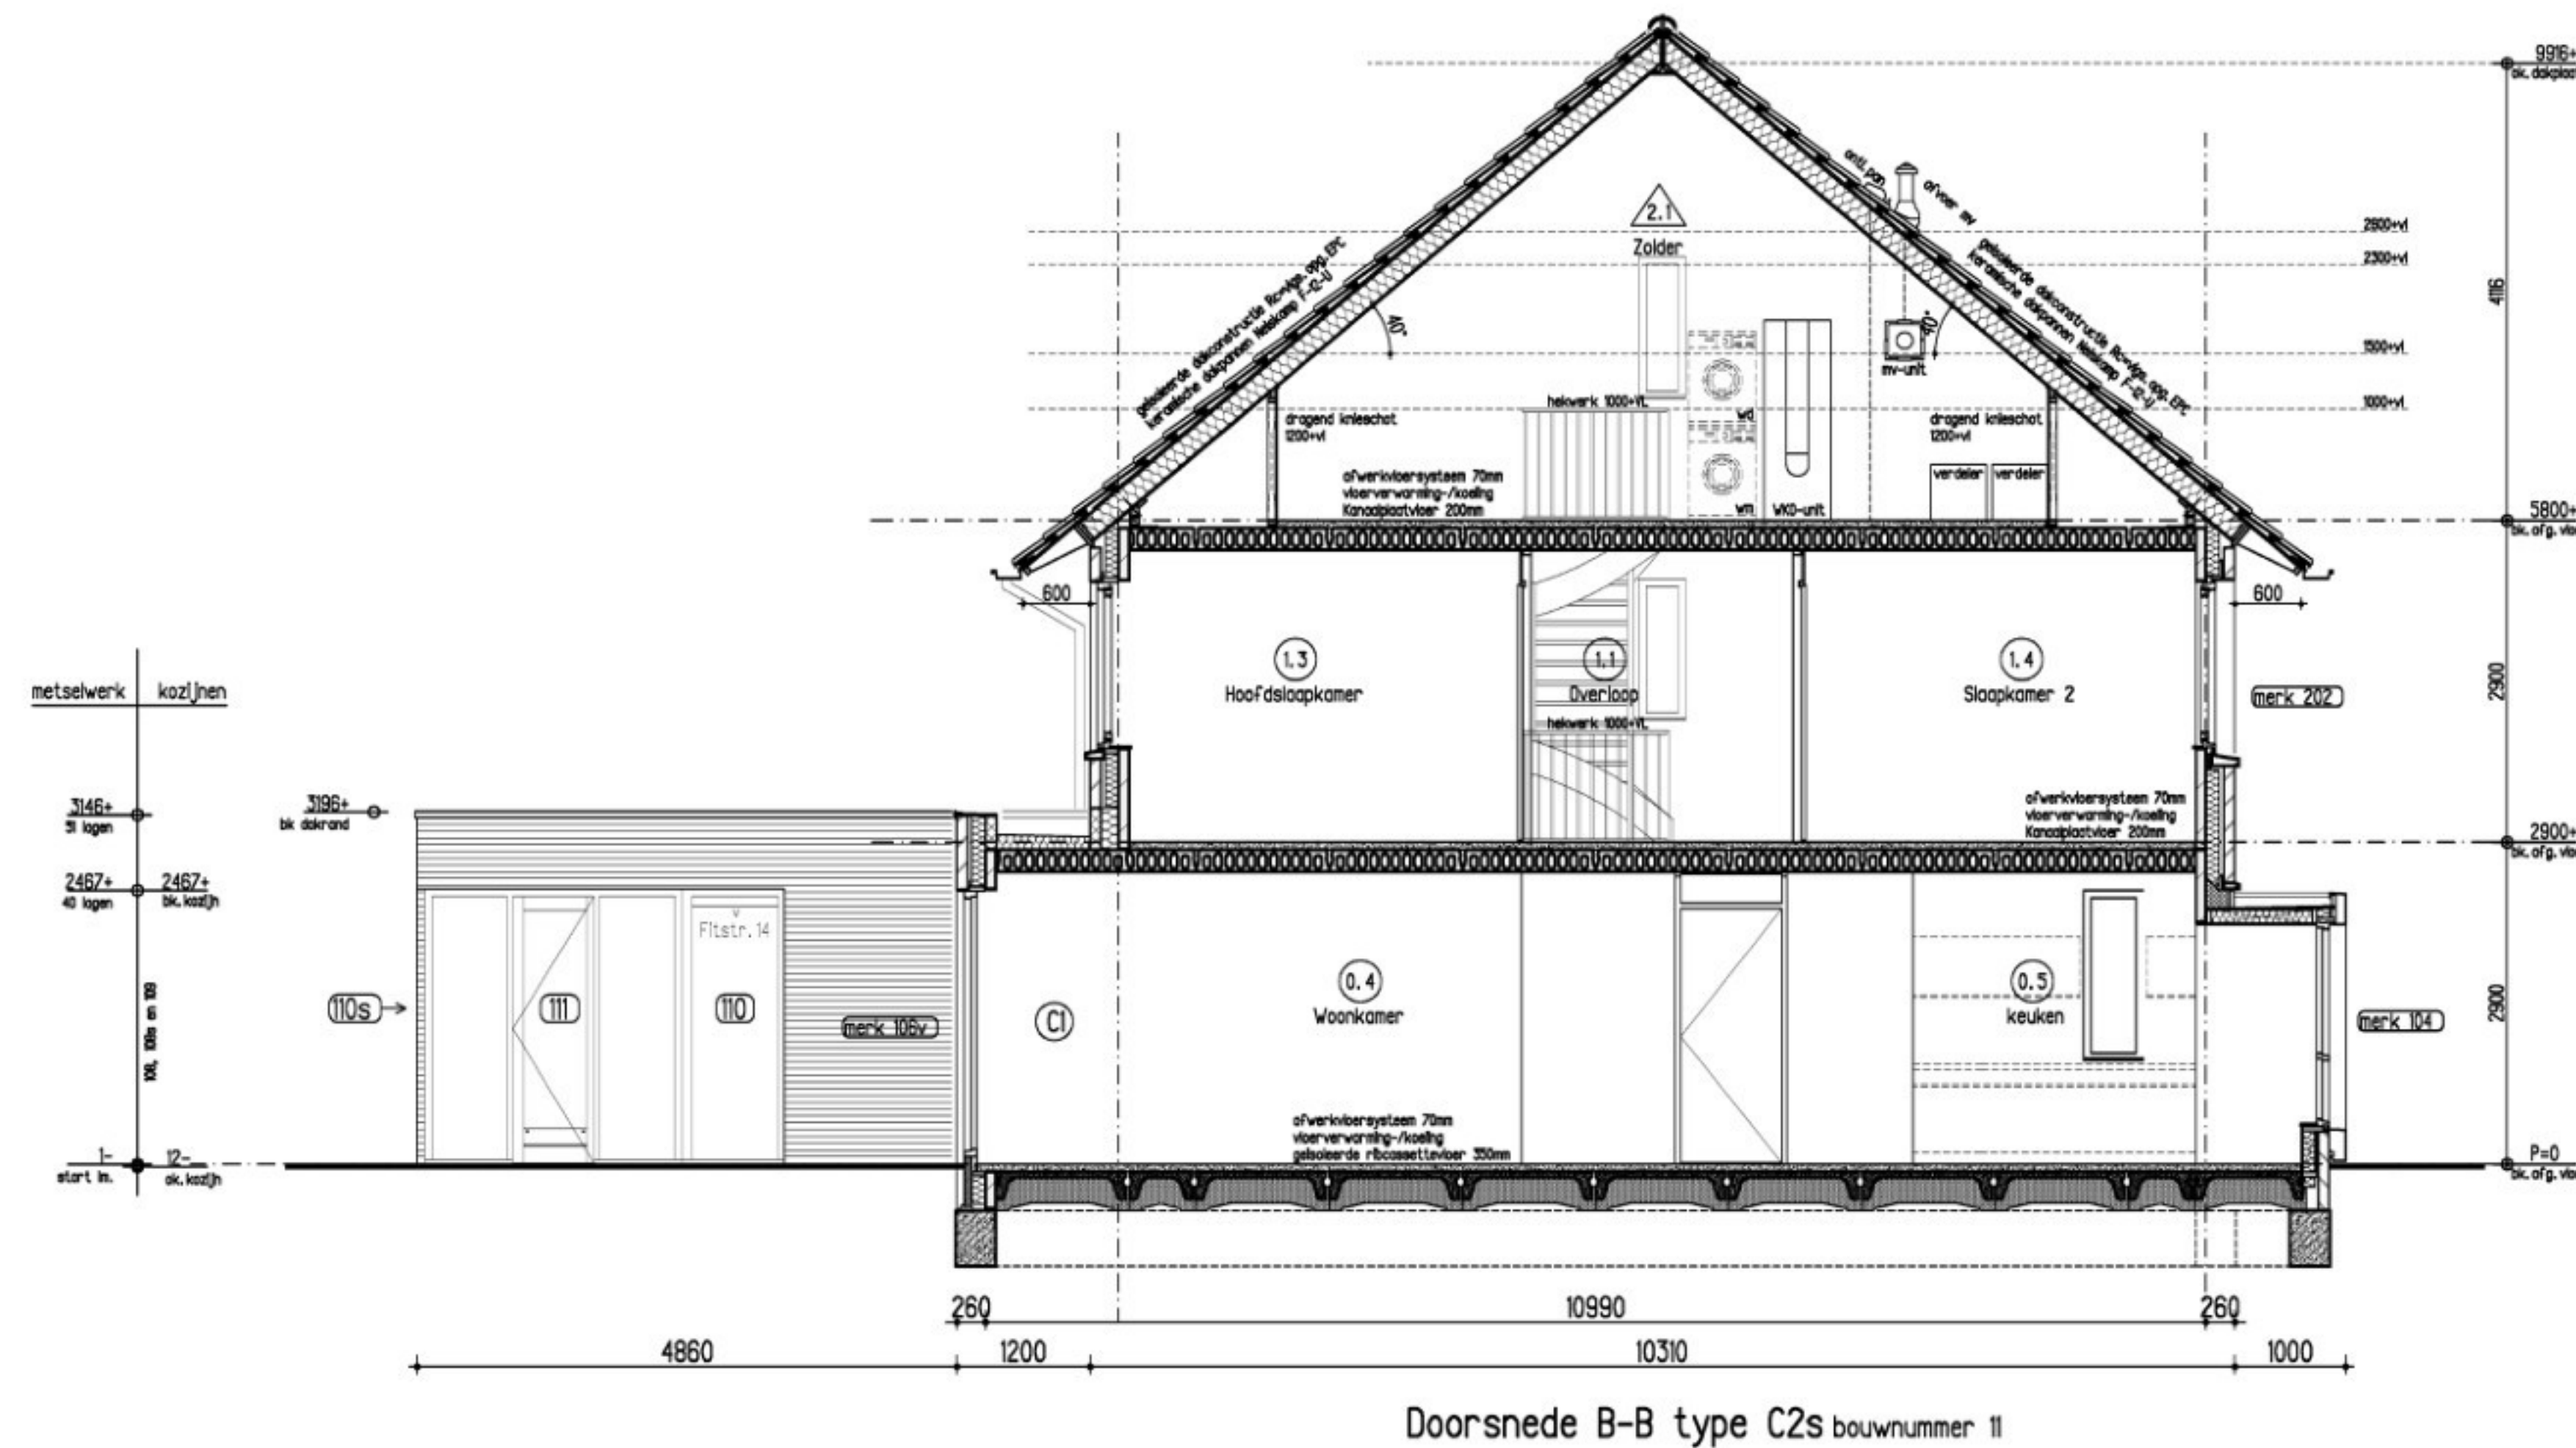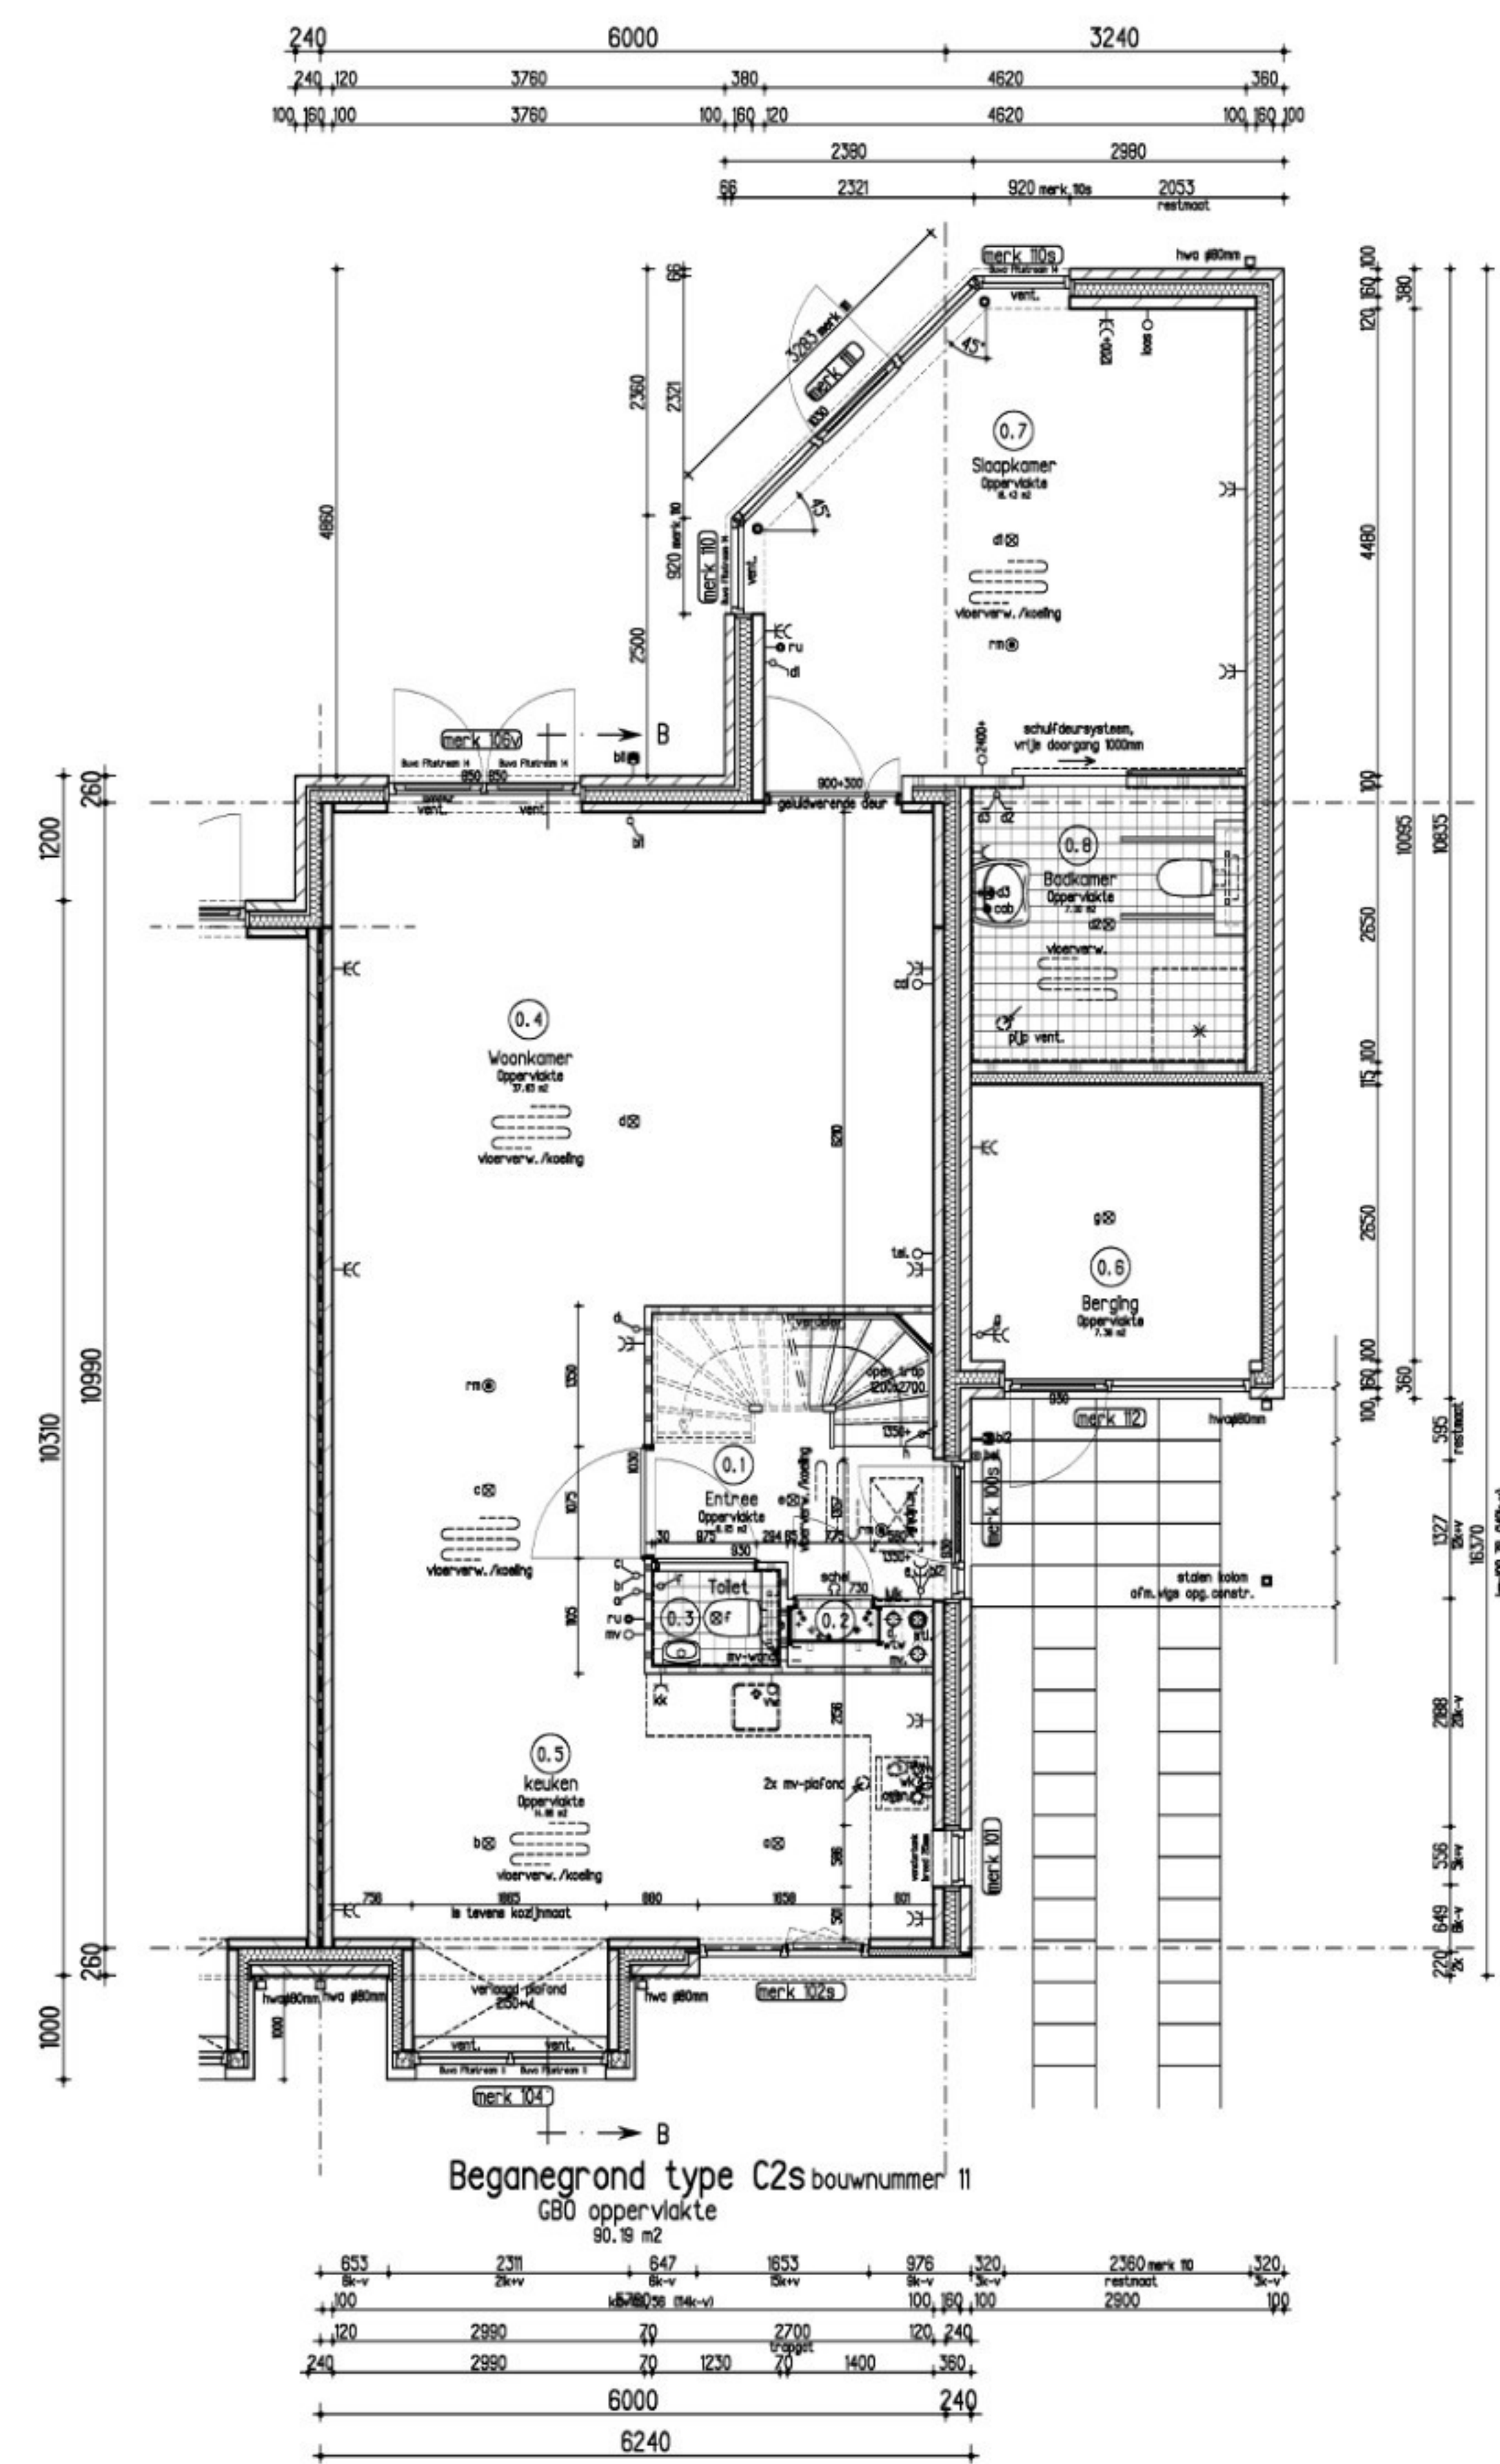

Renvooi

	baksteen standaard	ø=60mm
	baksteen geschilderd	ø=60mm
	gasbeton	ø=60mm
	isolatie	ø=60mm
	prefab-beton casco	ø=60/105/200mm
	scheidingswanden	ø=70mm

	funderingsbak	
	gels. rbcassetlevier	ø=200mm
	kanoplatvloer	ø=200mm
	zand-cement dekvlies	ø=70mm
	sporen-dossconstructie	
	metaalstudwand (water)	ø=60mm

Ruimtedifferentiatie

0.1 entree	versterkte	1.1 overloop	versterkte
0.2 meterkast	versterkte	1.2 toilet	versterkte
0.3 toilet	versterkte	1.3 slaapkamer 1	versterkte
0.4 woonkamer	versterkte	1.4 slaapkamer 2	versterkte
0.5 keuken	versterkte	1.5 slaapkamer 3	versterkte
0.6 berging	versterkte	1.6 badkamer	versterkte
0.7 slaapkamer	versterkte		
0.8 badkamer	versterkte		
		2.1 zolder	versterkte



HANS BEEN
ARCHITECTEN BNA

postbus 2
3920 ZT Amersfoort
telefoon 0354 432111
fax 0354 432111
email info@hansbeen.nl

opdrachtgever
Bouwfonds Ontwikkeling Midden
Postbus 1 3800 AA Amersfoort

project
Wageningen Kortenoord Fase 1
Moziepark 52 woningen

onderwerp
Woningtype C2s bnwr.11
Optie uitbreiding
tekening/naam
Uitvoering

Bouwaanvraag

projectarchitect
projectant
getekend

datum
1 27-09-2011
2 27-09-2011
3 27-09-2011
4 03-10-2011

projectnummer
81848
schaal
1:50
formaat
A3
bladnummer
B6121


Toelichting grondslagen

In dit document kunt u secties vinden die onleesbaar zijn gemaakt. Deze informatie is achterwege gelaten op basis van de Wet open overheid (Woo). De letter die hierbij is vermeld correspondeert met de bijbehorende grondslag in onderstaand overzicht.

J Art. 5.1 lid 2 sub e


Het belang van de openbaarmaking van deze informatie weegt niet op tegen het belang van de eerbiediging van de persoonlijke levenssfeer van betrokkenen

TYPE C2s
Bouwnr. 11

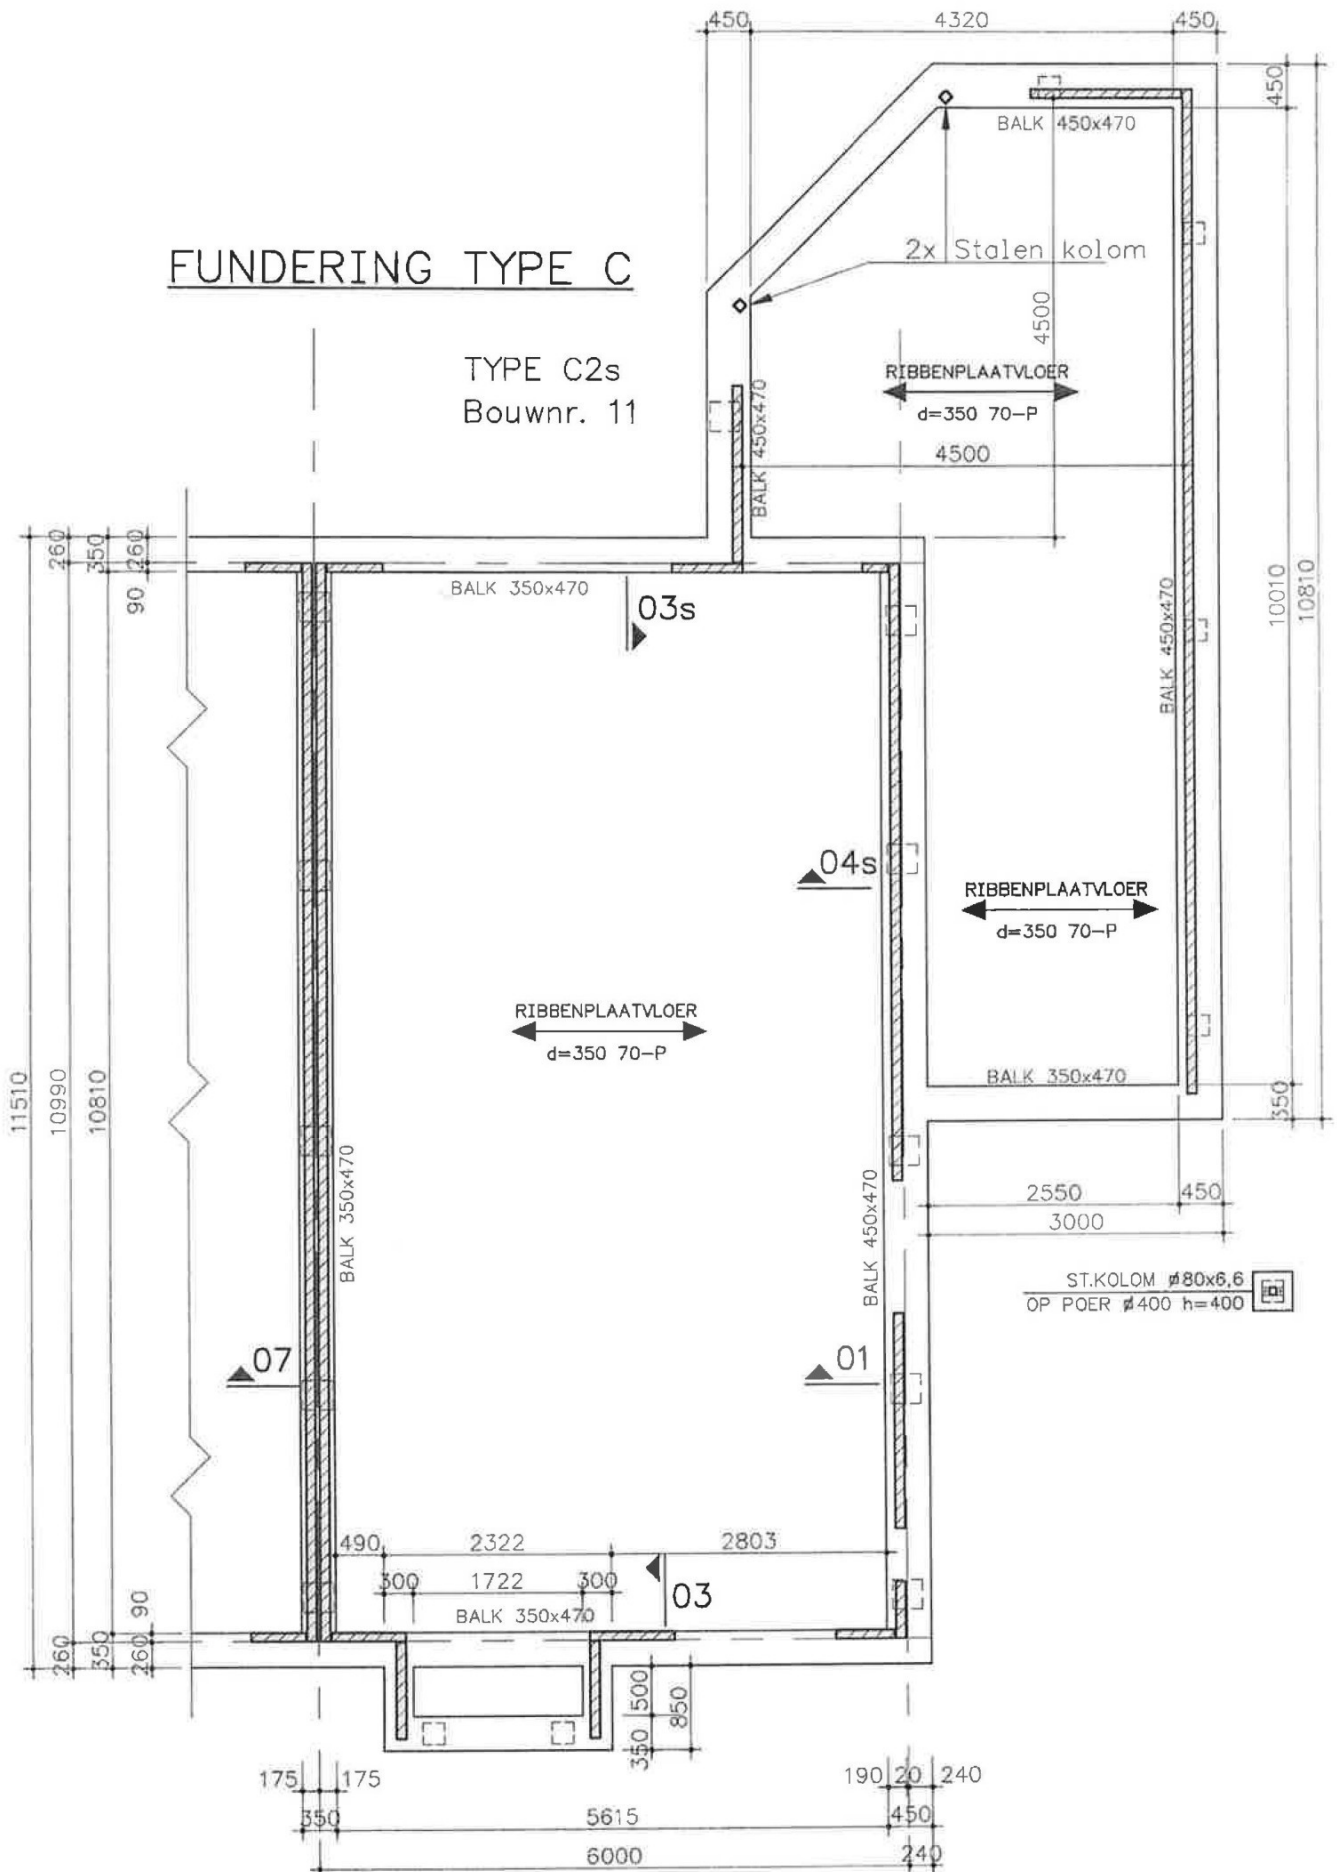

1e VERDIEPING TYPE C

TYPE C2s
Bouwnr. 11

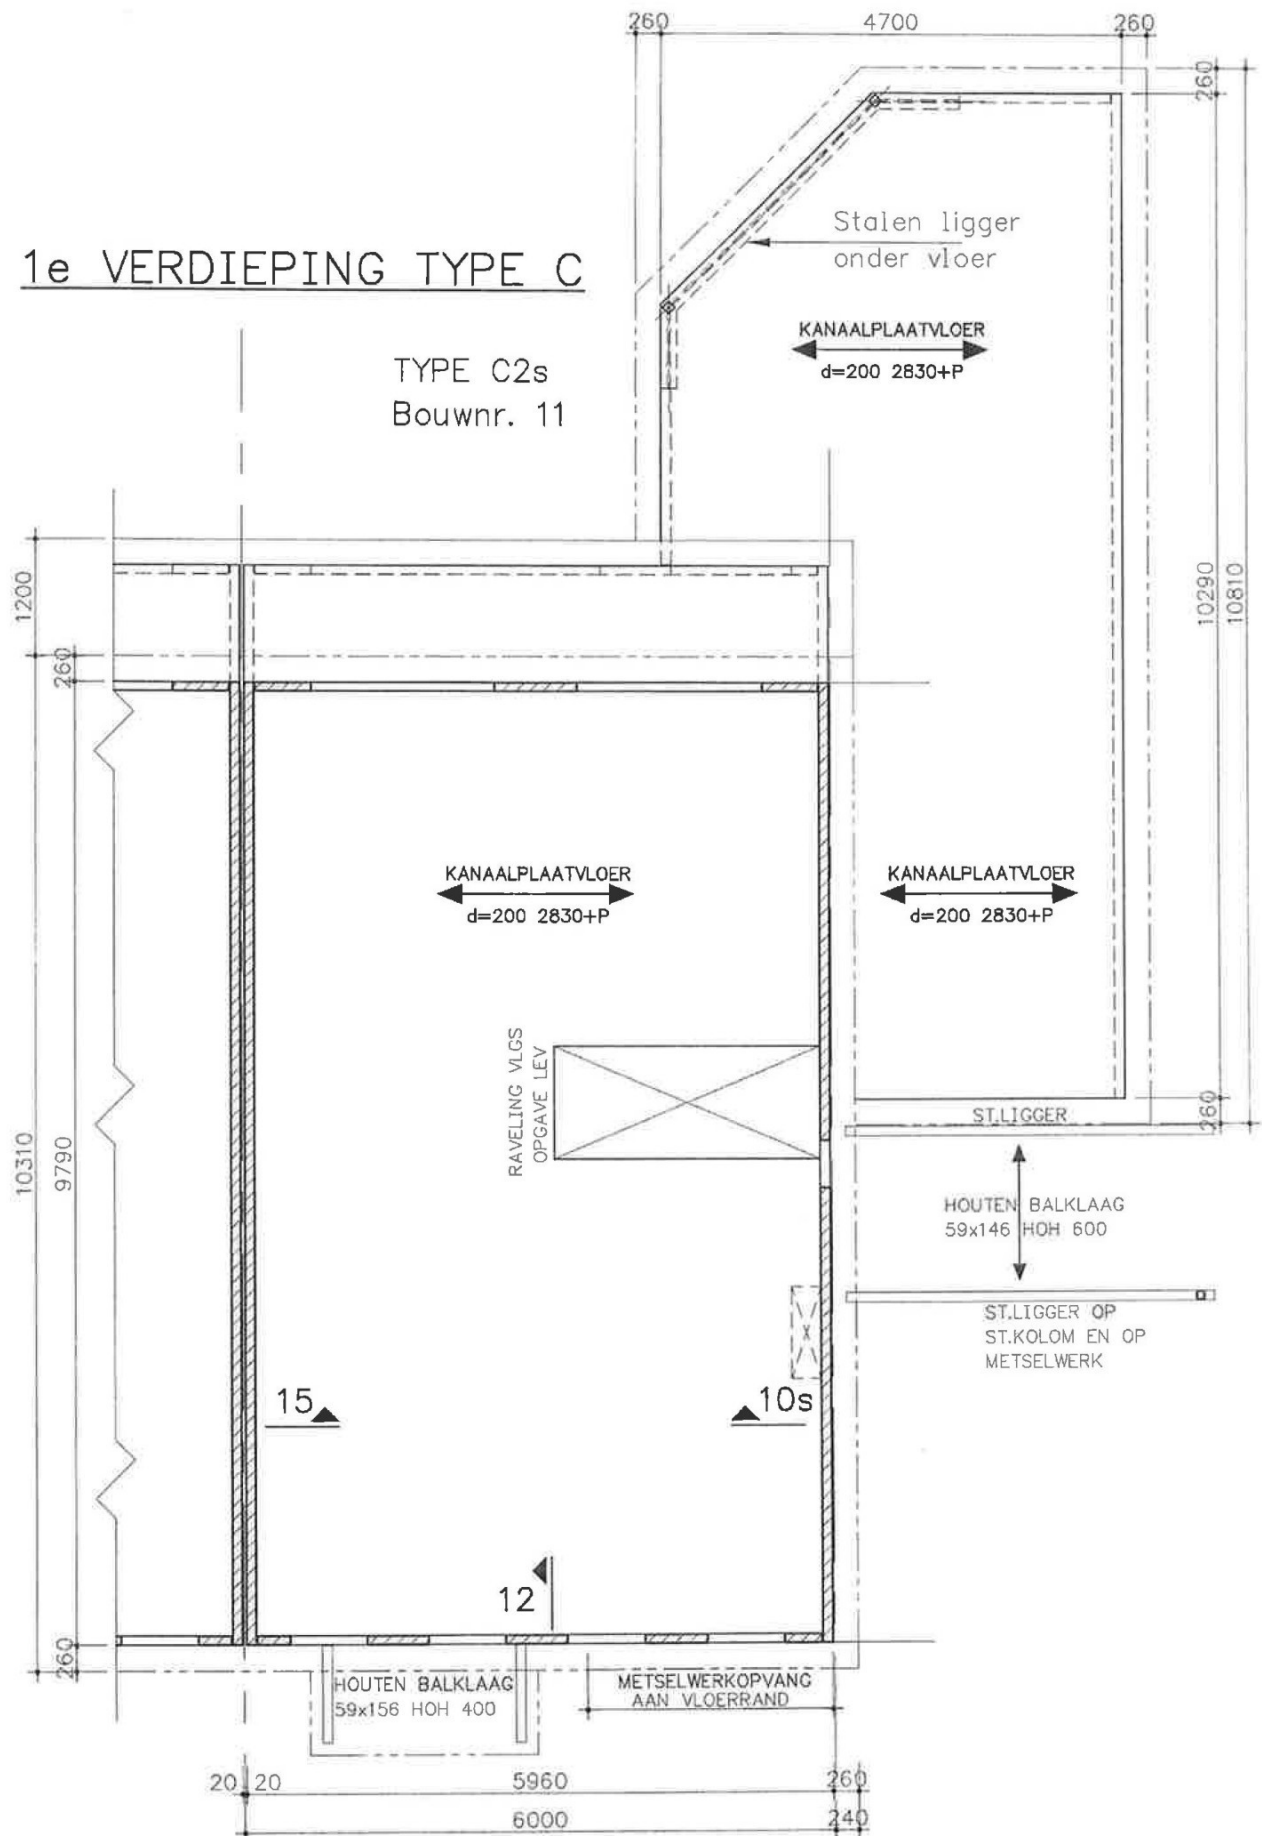

Memos uit OpenWave	
Zaakcode	WAWABO-2011-0443
Opmerking	

19-10-2011 [REDACTED] J getoetst aan BOR artikel 2 en 3. Conclusie: vergunningsvrij.

Het is te splitsen in 2 delen:

- aanbouw aan de achtergevel: voldoet aan artikel 2, vergunningsvrij voor act. bouw.
- het gedeelte met het schuine entree in het verlengde van de garage: voldoet aan art 3 BOR, en ook aan het bestemmingsplan Kortenoord, omdat de maximale oppervl. aan bijgebouwen < 50 m2 (nl. 43.8 m2).

Dus vergunningsvrij voor activiteit bouwen en afwijken RO.

Vandaag een brief opgesteld en naar [REDACTED] J Zaak kan worden afgesloten.

Toelichting grondslagen

In dit document kunt u secties vinden die onleesbaar zijn gemaakt. Deze informatie is achterwege gelaten op basis van de Wet open overheid (Woo). De letter die hierbij is vermeld correspondeert met de bijbehorende grondslag in onderstaand overzicht.

J Art. 5.1 lid 2 sub e

Het belang van de openbaarmaking van deze informatie weegt niet op tegen het belang van de eerbiediging van de persoonlijke levenssfeer van betrokkenen