

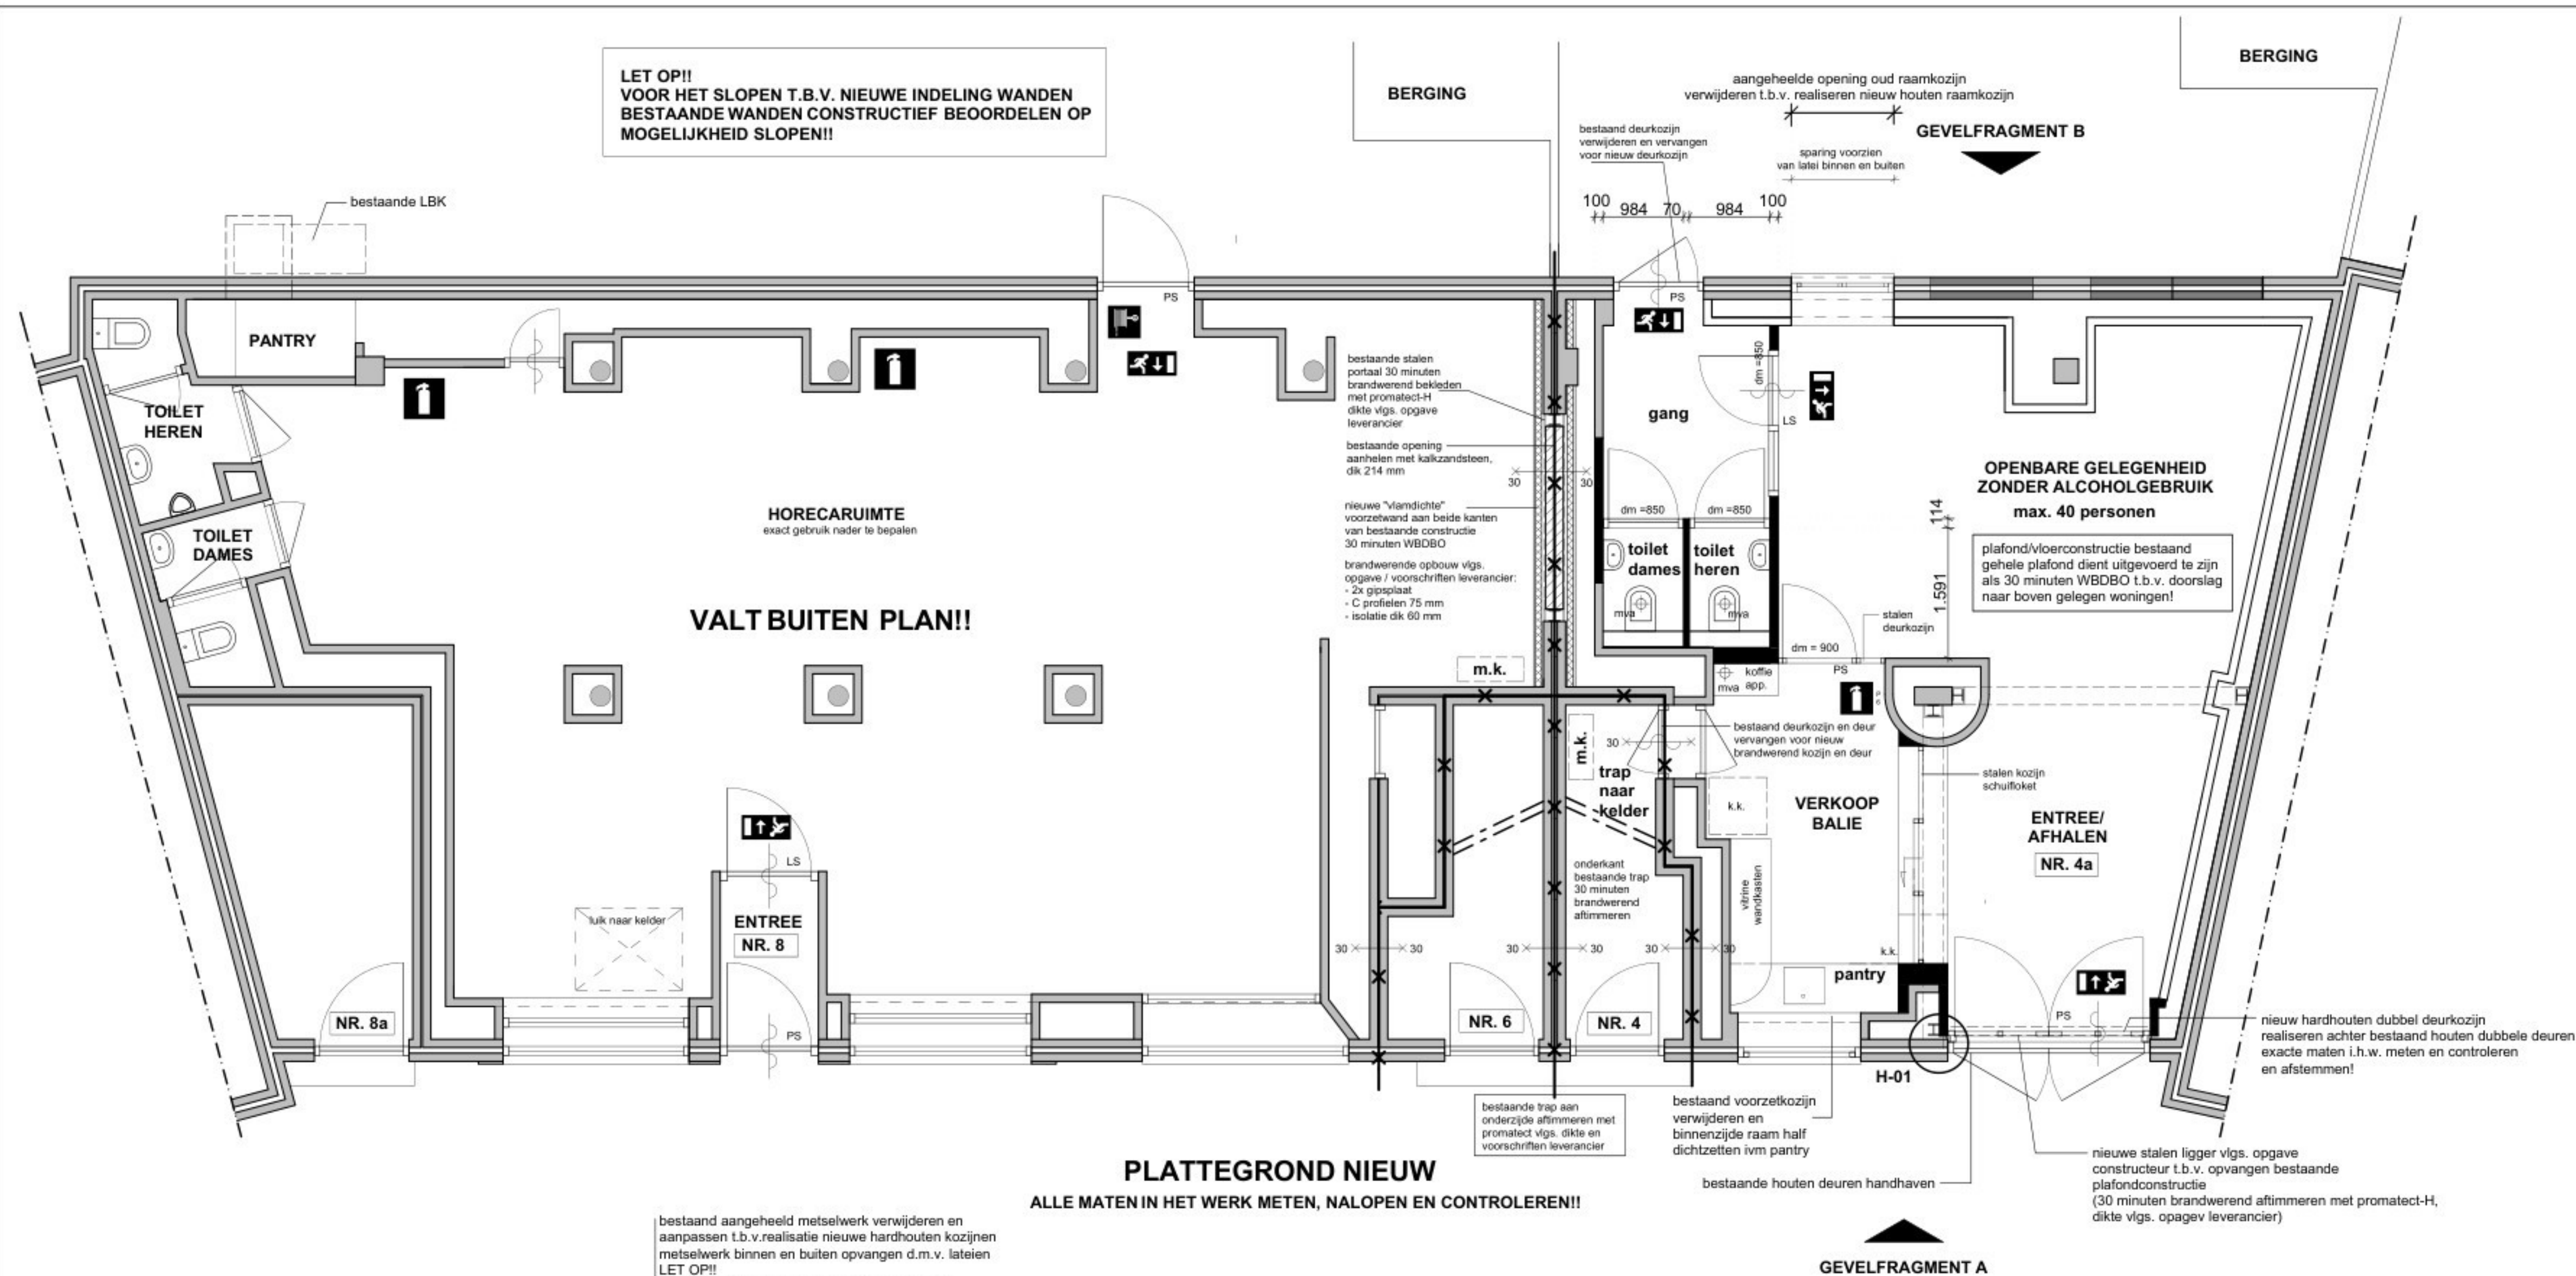
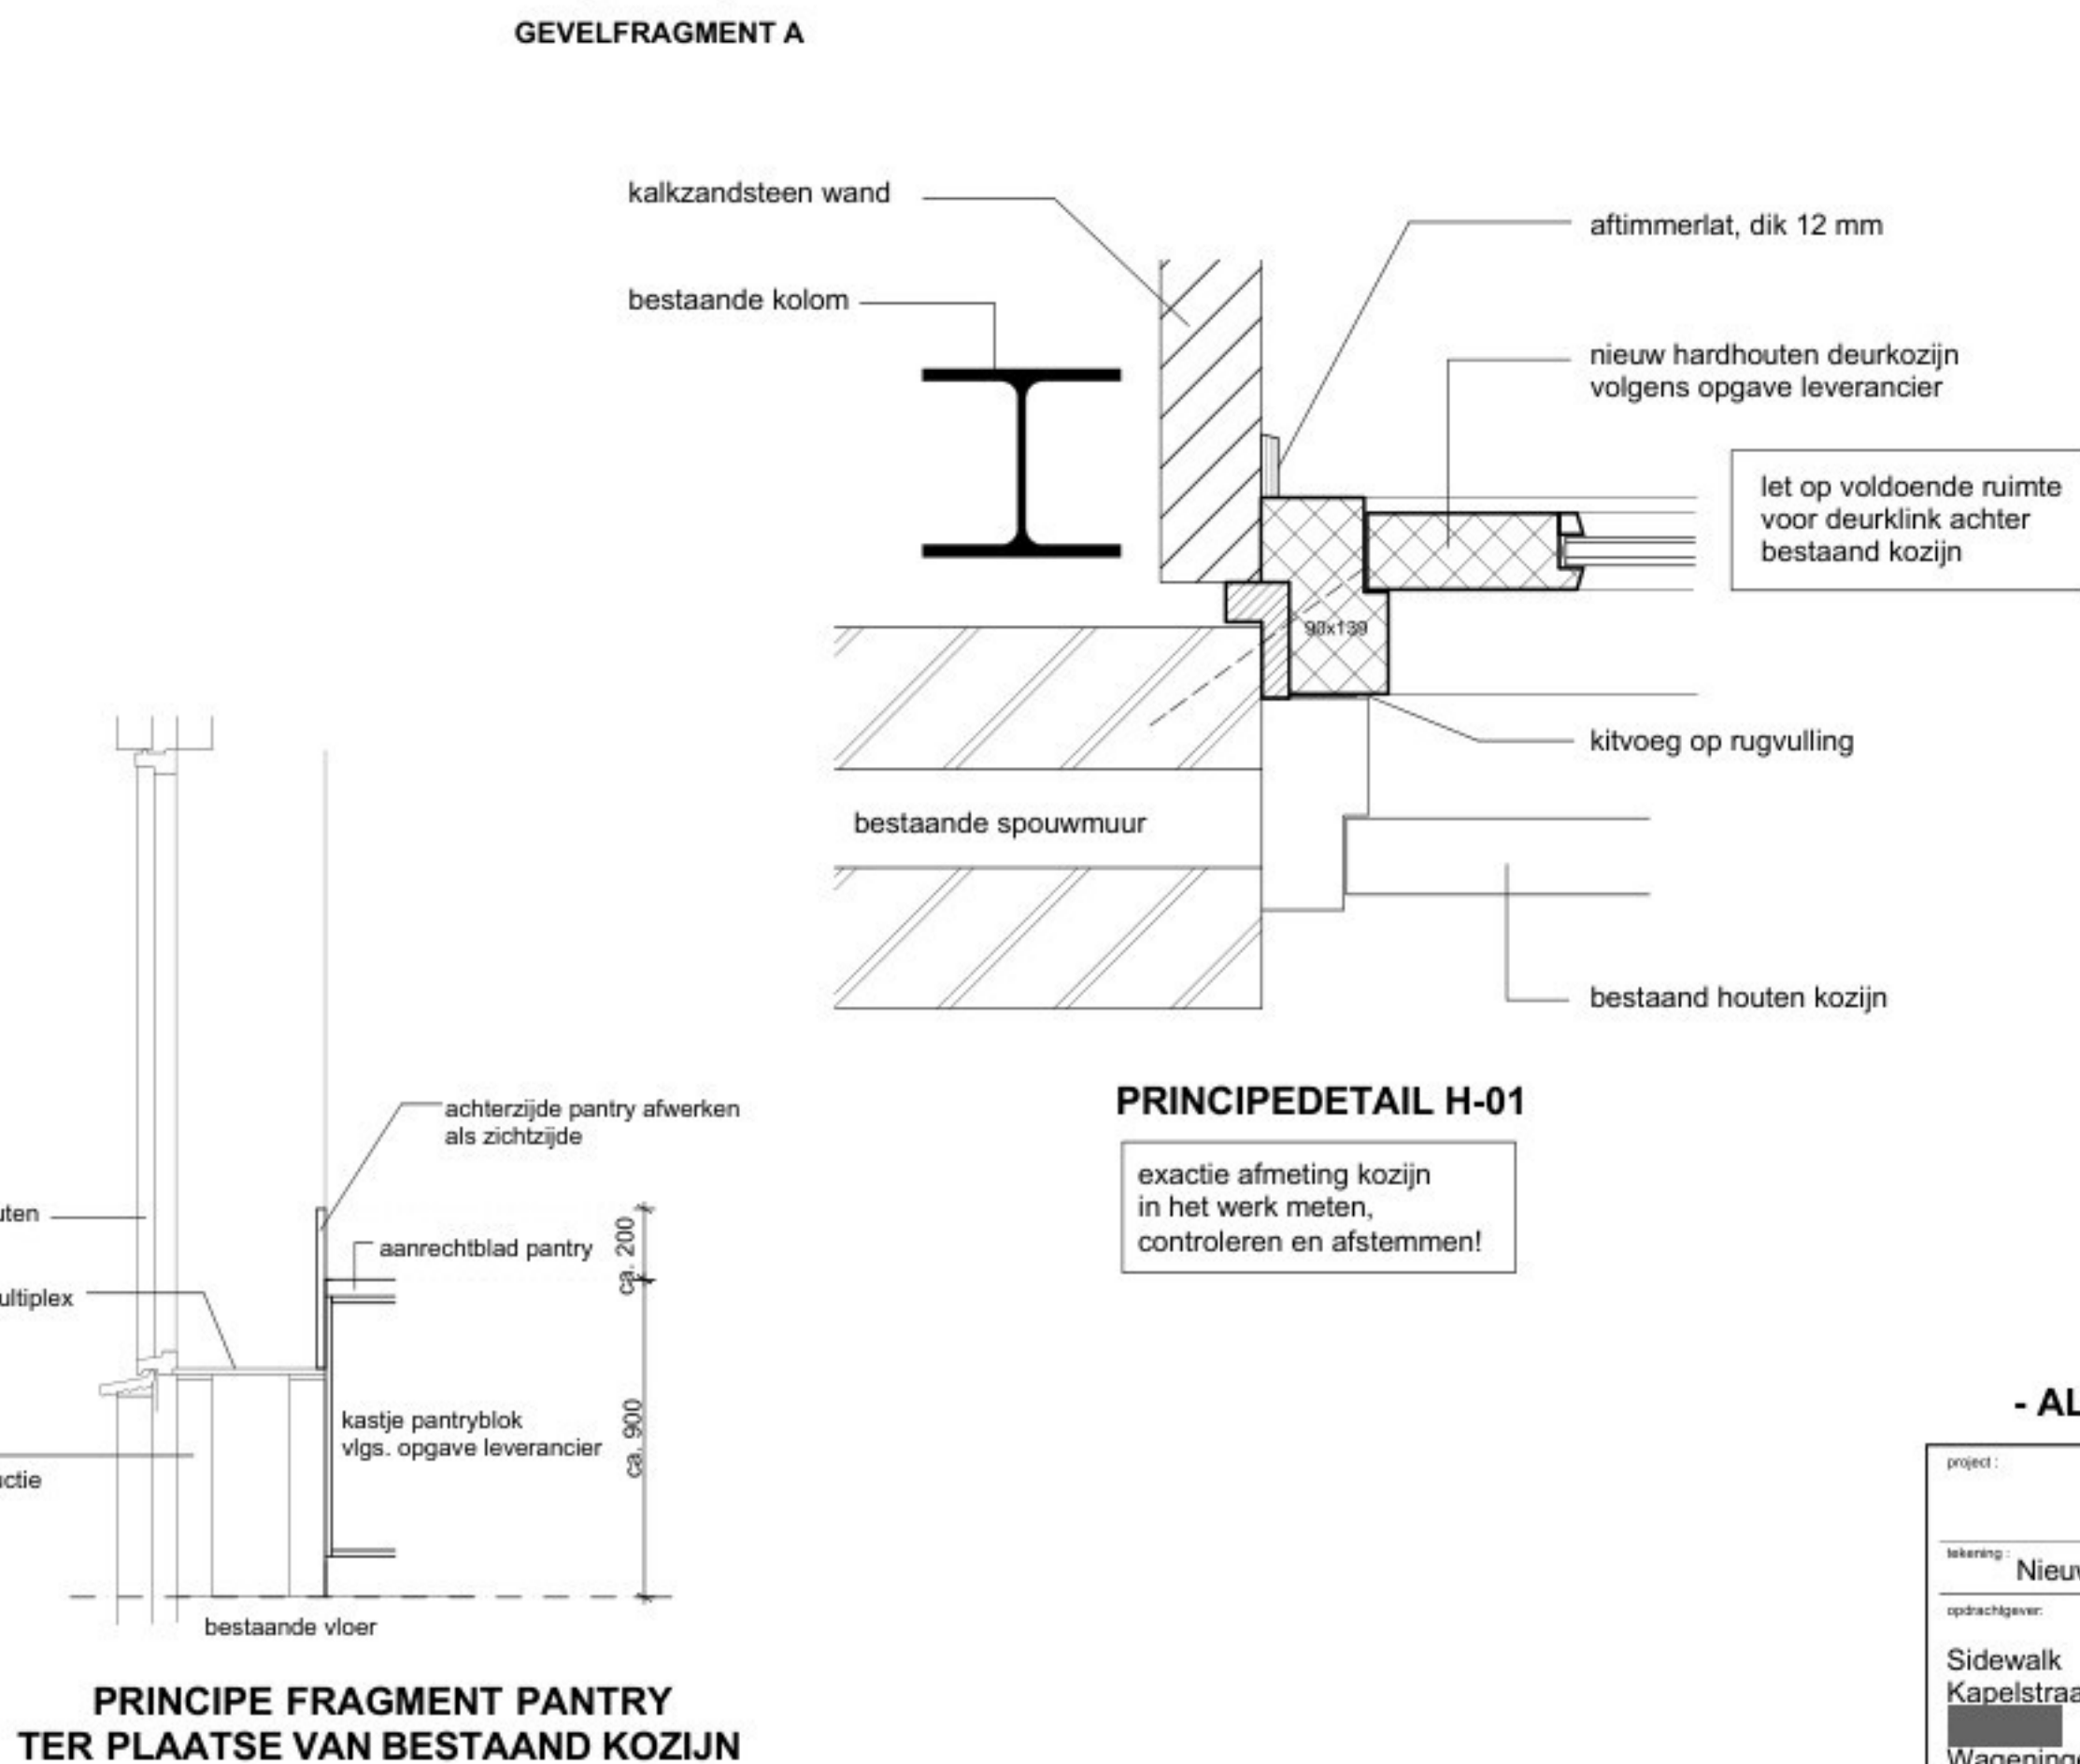


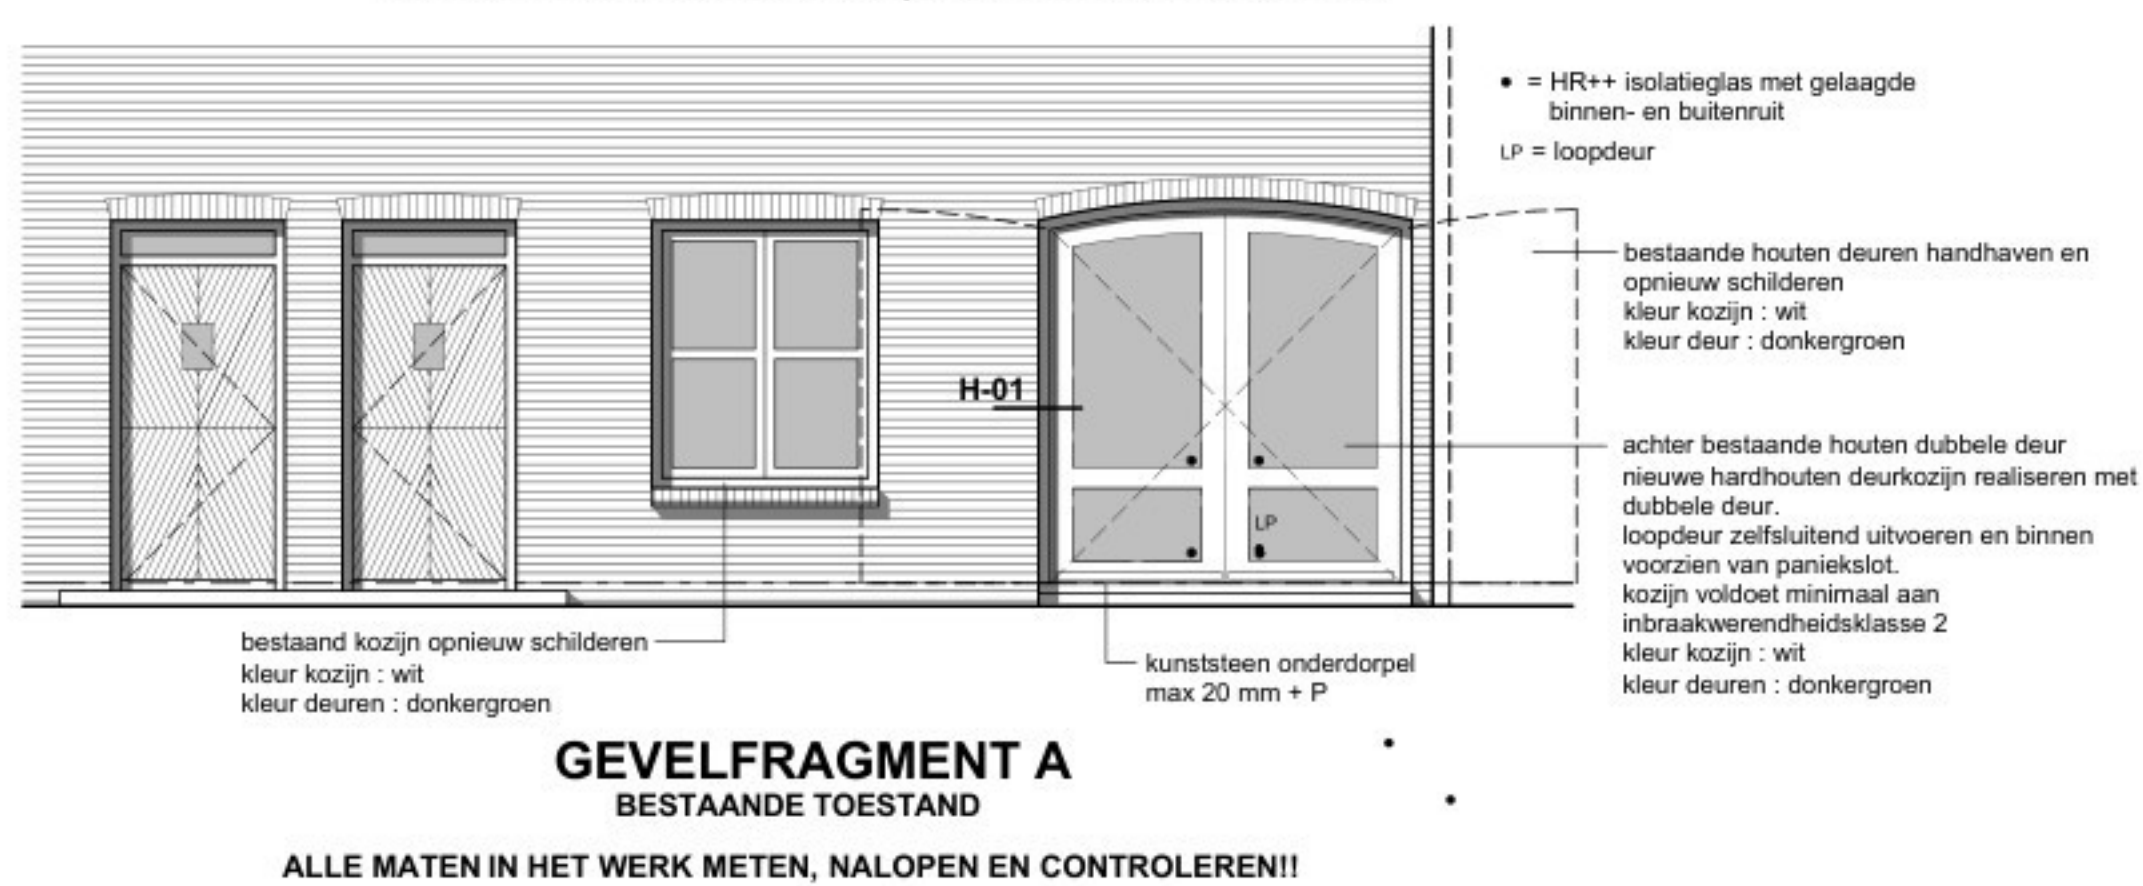

VERKLARING SYMBOLEN	
	aanduiding vluchtroute/nooduitgang
	brandslanghaspel
	brandblusser poeder 6 kg
	brandblusser poeder 9 kg
	paniekbalk (deur zonder losse voorwerpen te openen)
	paniekslot (deur zonder losse voorwerpen te openen)
	loopslot
	koelkast
	vatwasser
	afzuigpunt ventilatie (indicatief aangegeven, exact vlgs opgave/berekening installateur)
	kozijn met dagmaat van 900 mm
	zelfsluitende deur
	deur en kozijn met een weerstand tegen brand van 30 minuten WBDBO deur zelfsluitend en heeft een aanslag in het kozijn van 25 mm
	constructie met een weerstand tegen brand van 30 minuten WBDBO
	brandscheiding 30 minuten WBDBO
	MS voorzetwand
	kalkzandsteen
	nieuwe wanden

- Algemeen:**
- beglazing onder 850 mm + vloerpeil, alsmede tot op de grond doorlopende glasvlakken, dienen te voldoen aan de vereiste weerstand tegen doorstoten
 - alle in vluchtroute gelegen vluchturen dienen ten alle tijden bij vluchten zonder losse voorwerpen en zonder sleutels in de vluchtrichting te openen te zijn.
 - alle installaties zijn indicatief aangegeven. Exacte installatietechnische onderdelen volgens opgave/berekening installateur (o.a. luchtbehandeling, riolering en electrotechnisch, etc.)
 - alle mogelijke constructieve onderdelen volgens opgave of i.o.m. een constructeur
 - eventueel te slopen wanden eerst voorafgaand aan slopen constructief beoordelen eventueel i.o.m. constructeur!
 - het ontwerp is gemaakt aan de hand van summiere tekeningen en inmetingen en kan hierdoor op sommige plekken niet helemaal overeen komen met de werkelijkheid. Het plan moet zorgvuldig in het werk beoordeeld worden. De tekening geeft alleen een voorstel van het ontwerp weer.
 - DEZE TEKENING IS GEEN WERKTEKENING!!
- VOORAFGAAND AAN WERKZAAMHEDEN IN HET WERK BEOORDELEN OF DE GEWENSTE INDELING MOGELIJK IS T.O.V. MAATVOERING EN CONSTRUCTIE!**
- ALLE MATEN IN HET WERK METEN, NALOPEN EN CONTROLEREN!**

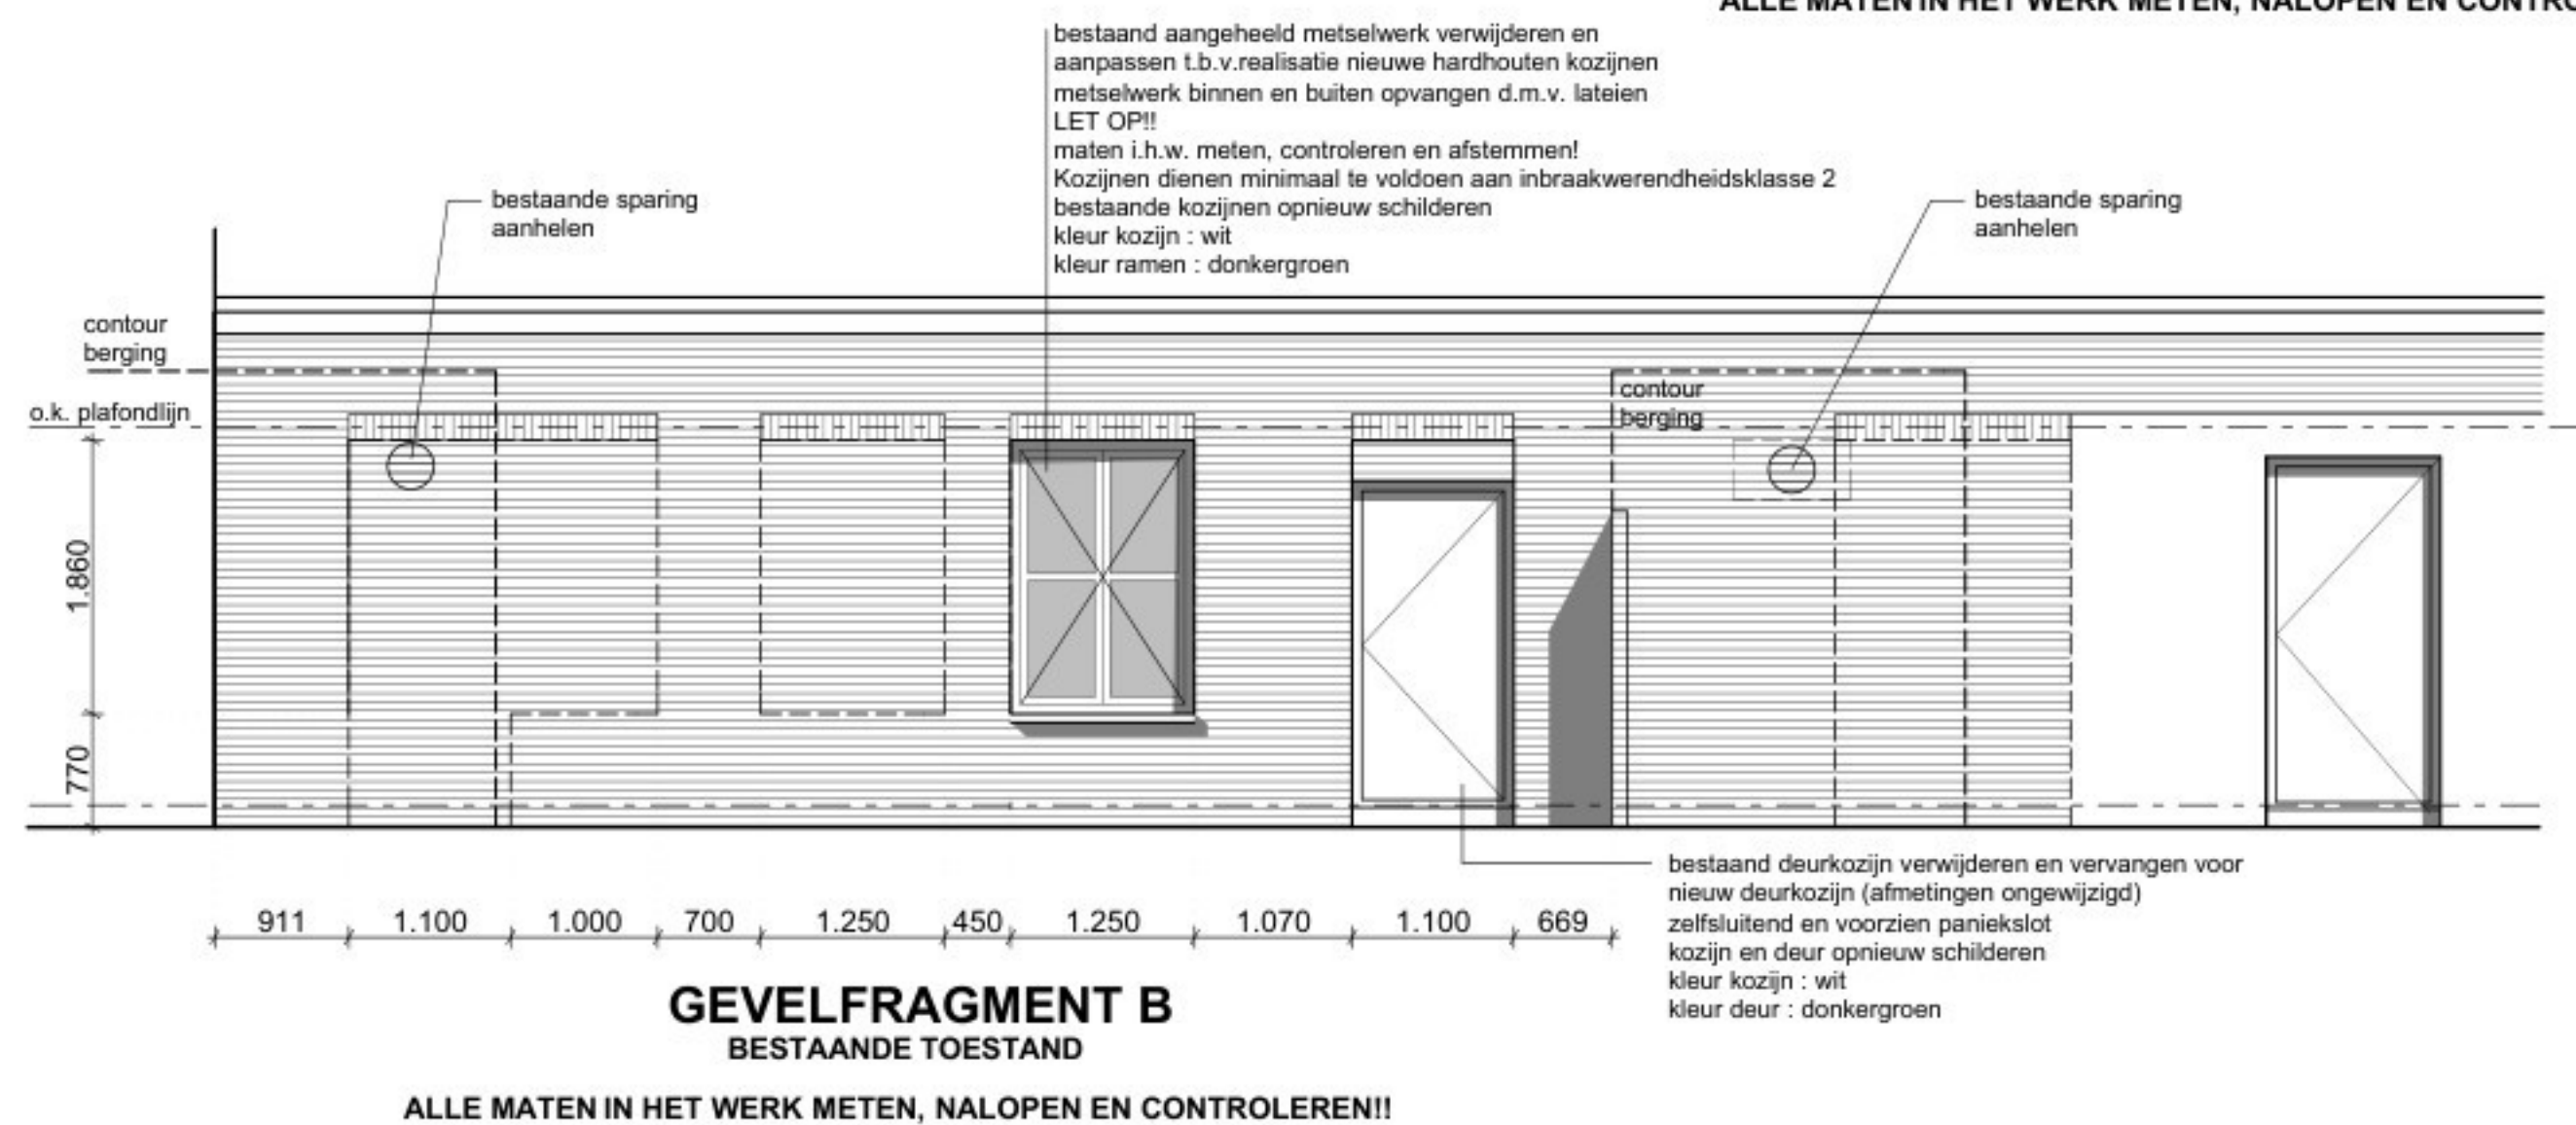

- ALLE MATEN I.H.W. METEN EN CONTROLEREN!!

project:	Ontwerp verbouwing pand a/d kapelstraat 6 en 4 te Wageningen		
tekening:	Nieuwe situatie		
opdrachtgever:	03-03-2021	test	gewijzigd:
Sidewalk	schaal:	ontwerp	A:
Kapelstraat 9	1:5 / 1:20 / 1:50 / 1:500	getekend:	B:
Wageningen	formaat:	tekening nr.:	C:
	A1	BA-01	