
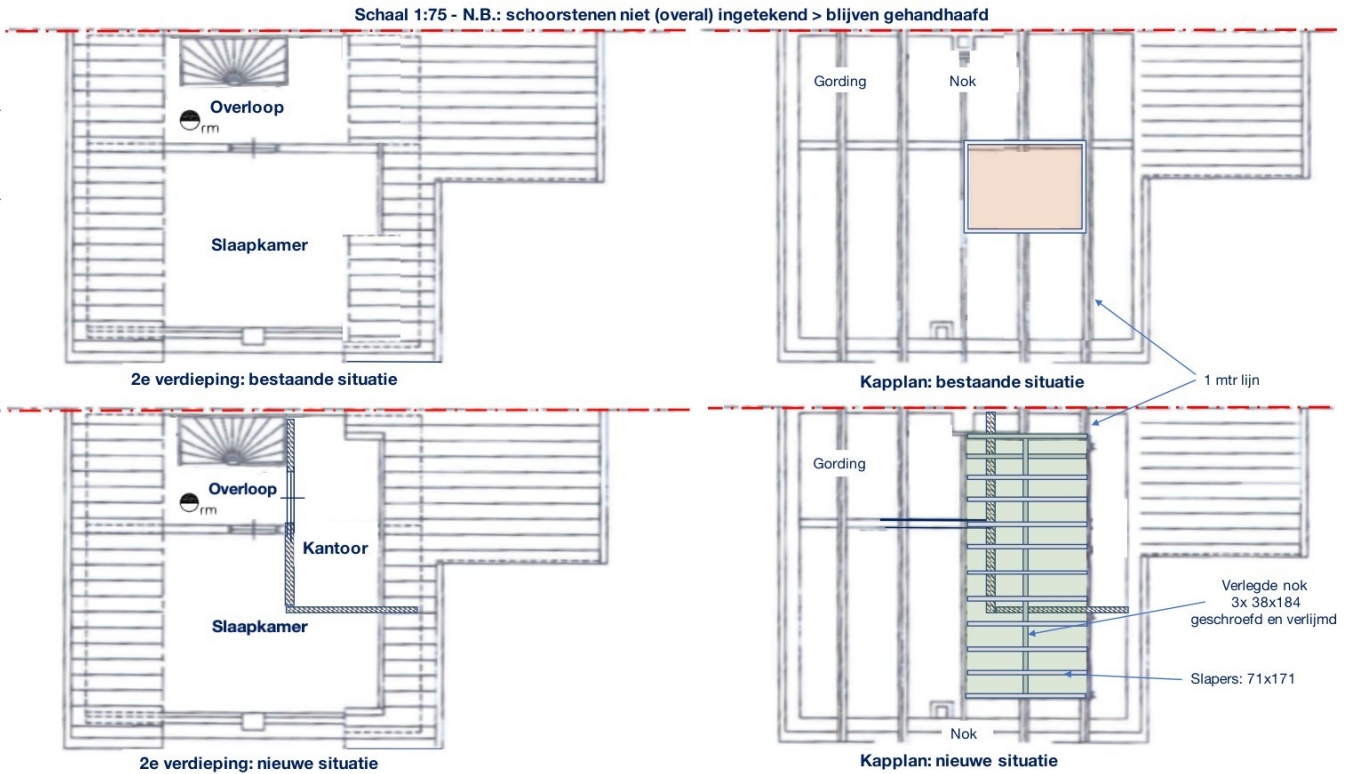
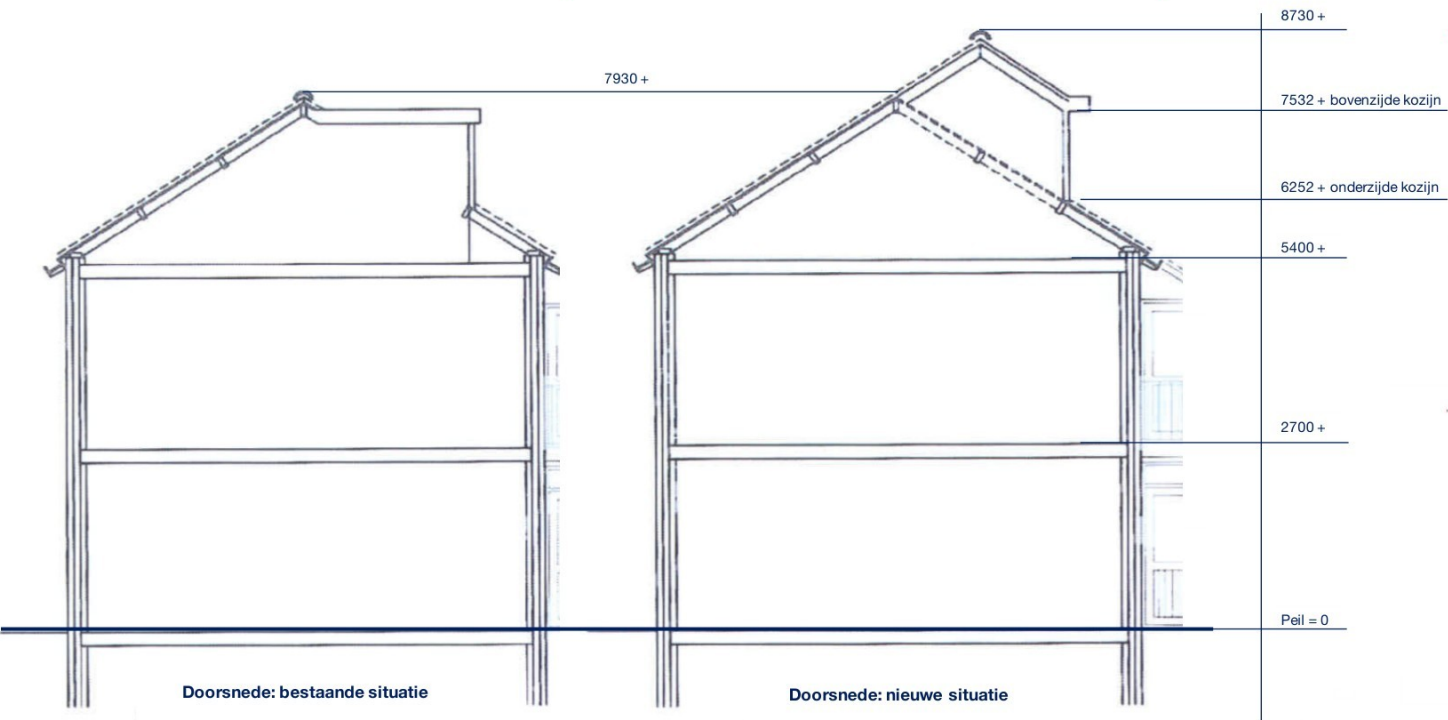


Plaatsing verlegde-nok-dakkapel achterzijde woning (bestaande dakkapel wordt verwijderd)

Woning van [REDACTED]
Zeemanstraat 13
6706 KA Wageningen

Kadastrale aanduiding: Perceel: WGN00-B-6744

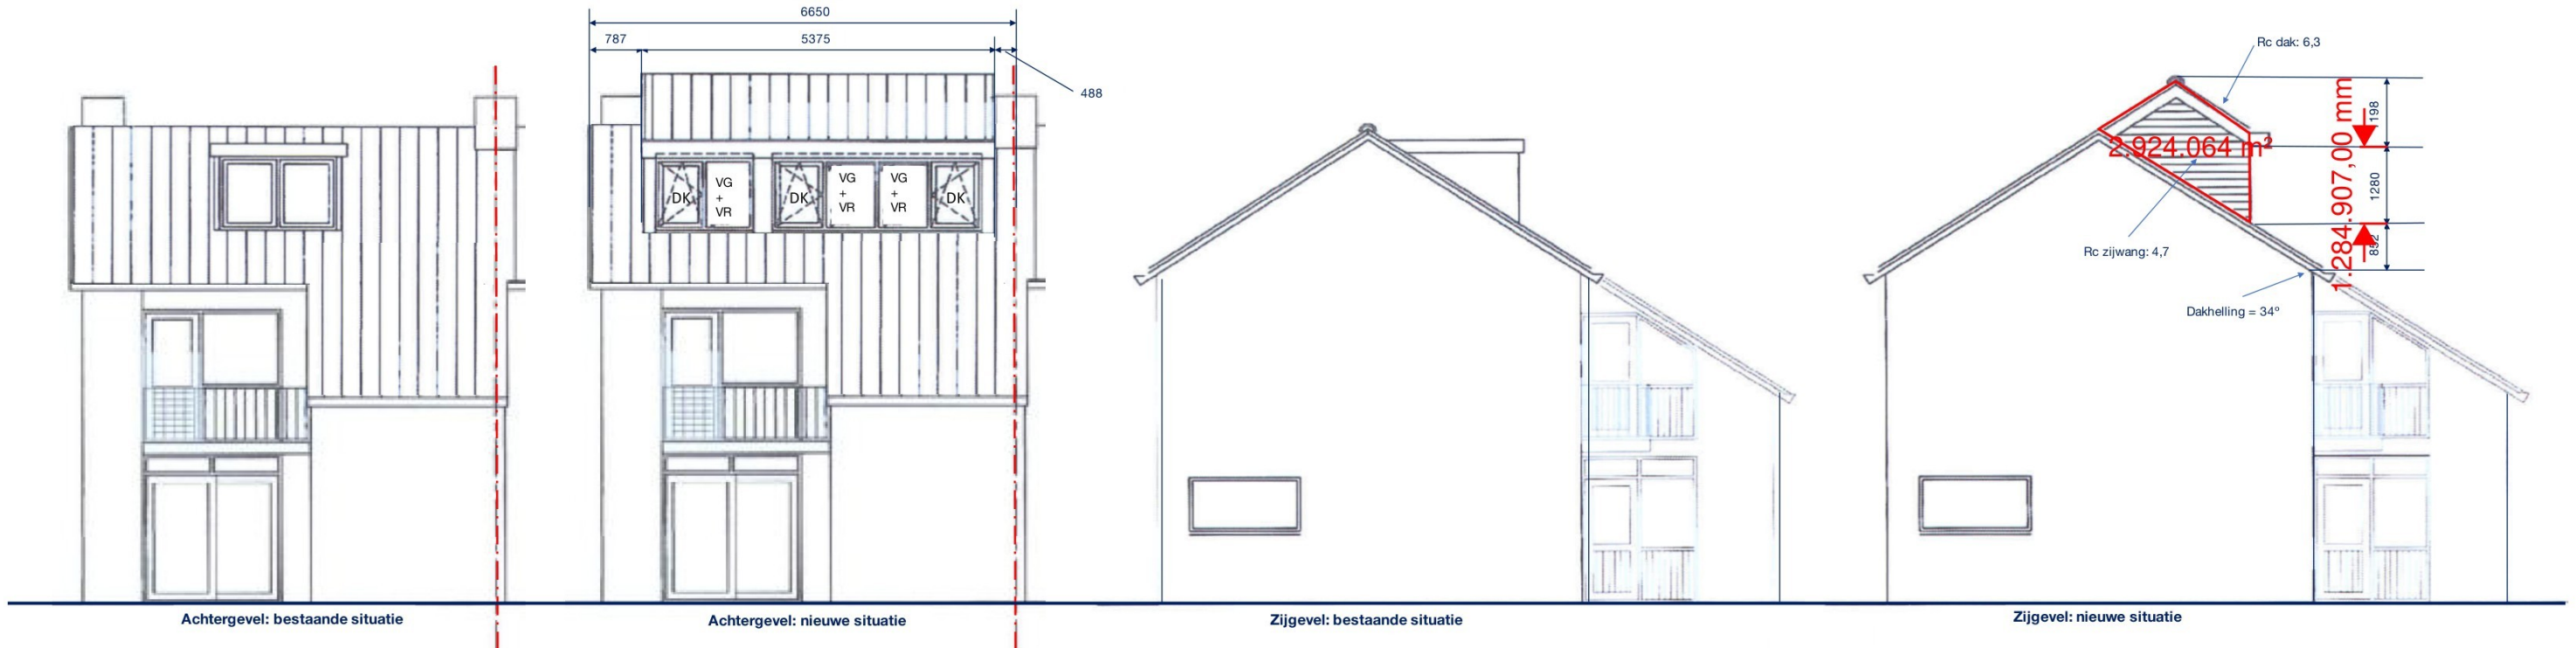

Renvooi		
Boelboord	Keralit paneel crème	= woningscheidende lijn / midden spouw
Zijwangen	Keralit rabat crème	
Kozijnen	Kunststof crème	rm = rookmelder
Ramen	Kunststof crème	
Beglazing	HR++ 4-15-5	DK = draaikiepraam met ventilatiestand
Dakbedekking	Dakpannen	
VG + VR = vastglas-raam met ventilatioerooster		Getekend [REDACTED]
Datum: 19 mei 2024		Revisie 0: 19 mei 2024
Schaal: 1:100 - 1:75	A3	

Toelichting grondslagen

In dit document kunt u secties vinden die onleesbaar zijn gemaakt. Deze informatie is achterwege gelaten op basis van de Wet open overheid (Woo). De letter die hierbij is vermeld correspondeert met de bijbehorende grondslag in onderstaand overzicht.

J Art. 5.1 lid 2 sub e

Het belang van de openbaarmaking van deze informatie weegt niet op tegen het belang van de eerbiediging van de persoonlijke levenssfeer van betrokkenen