


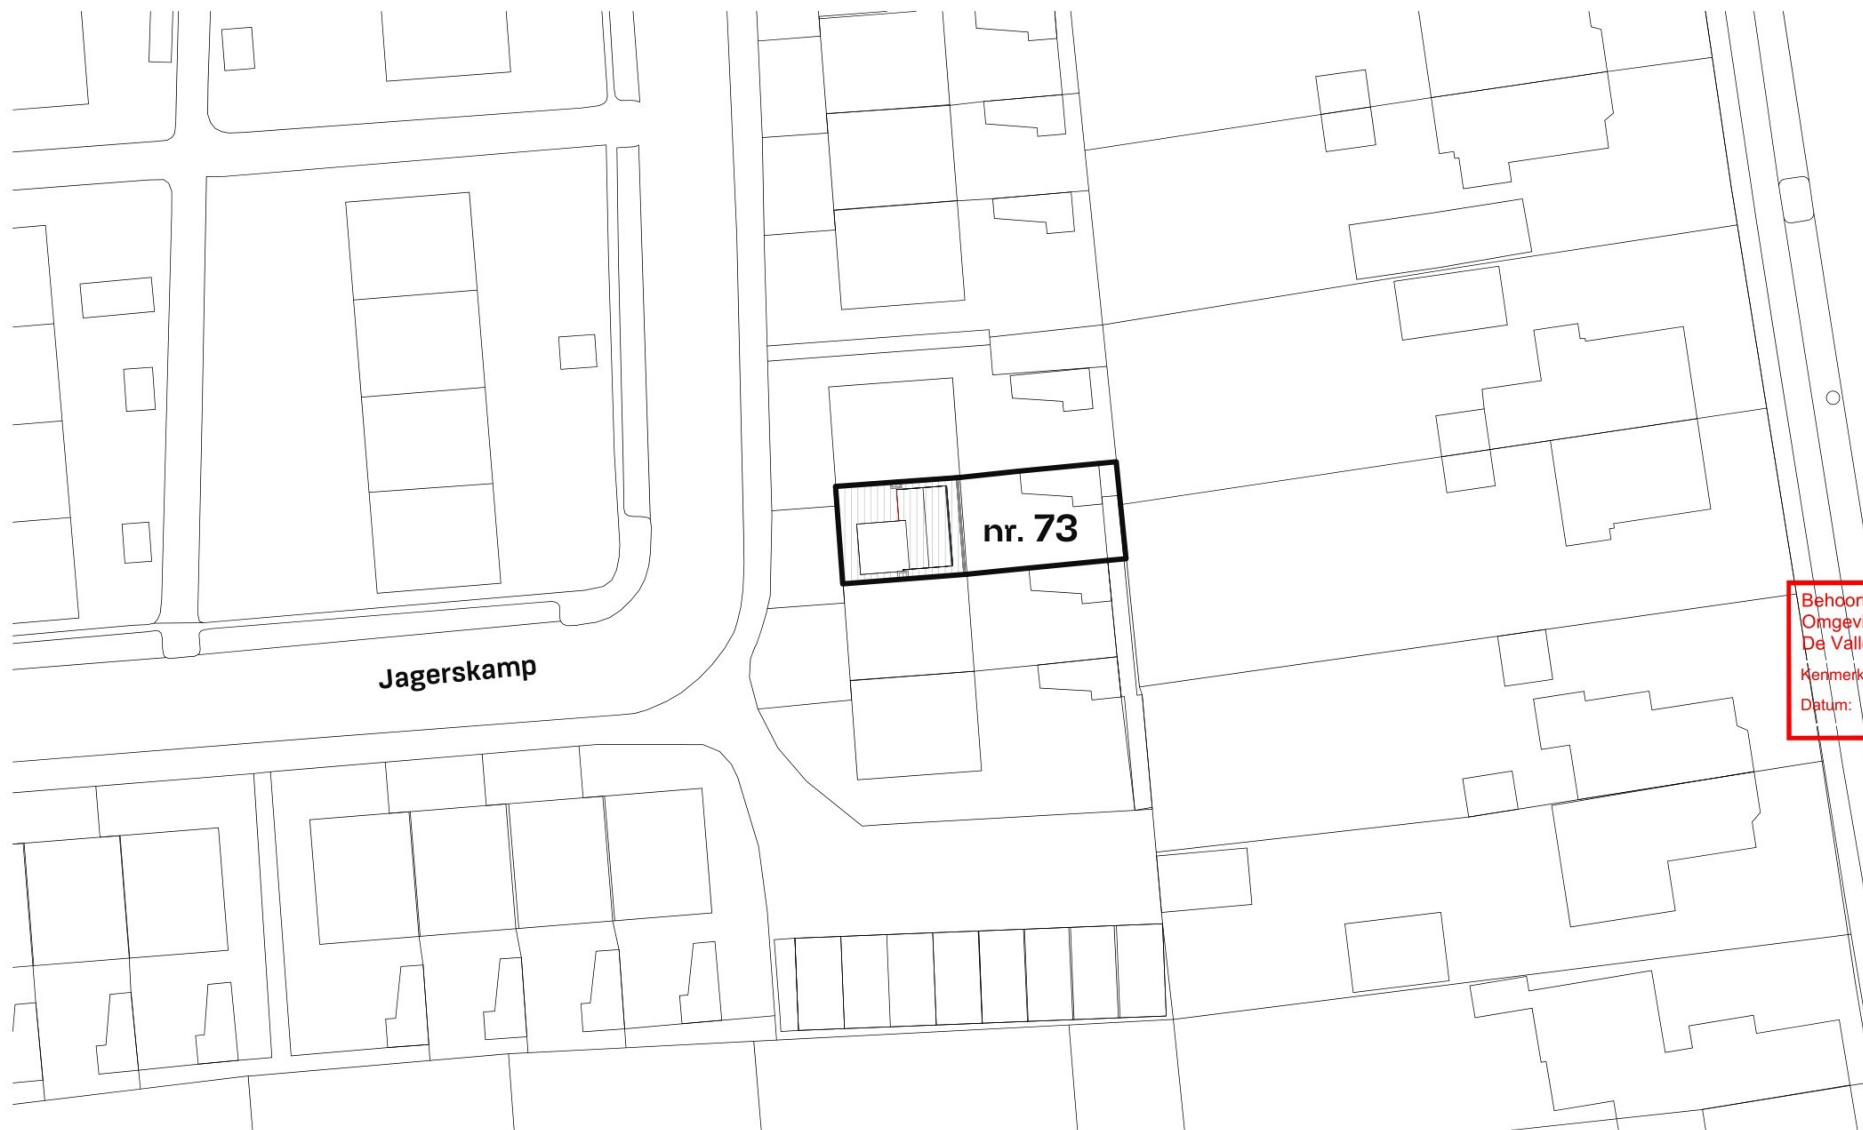

Behoort bij besluit van
Omgevingsdienst
De Vallei

Kenmerk: 2024W01260
Datum: 06-08-2024

projectnr.	tekeningnr.	fase	project	
2408	VO-006	VO	Nokverhoging & dakkapel Jagerskamp 73 te Wageningen	
formaat	schaal	datum	status	omschrijving
A4	n.v.t.	08-07-2024	voorlopig	Situatie nieuw